


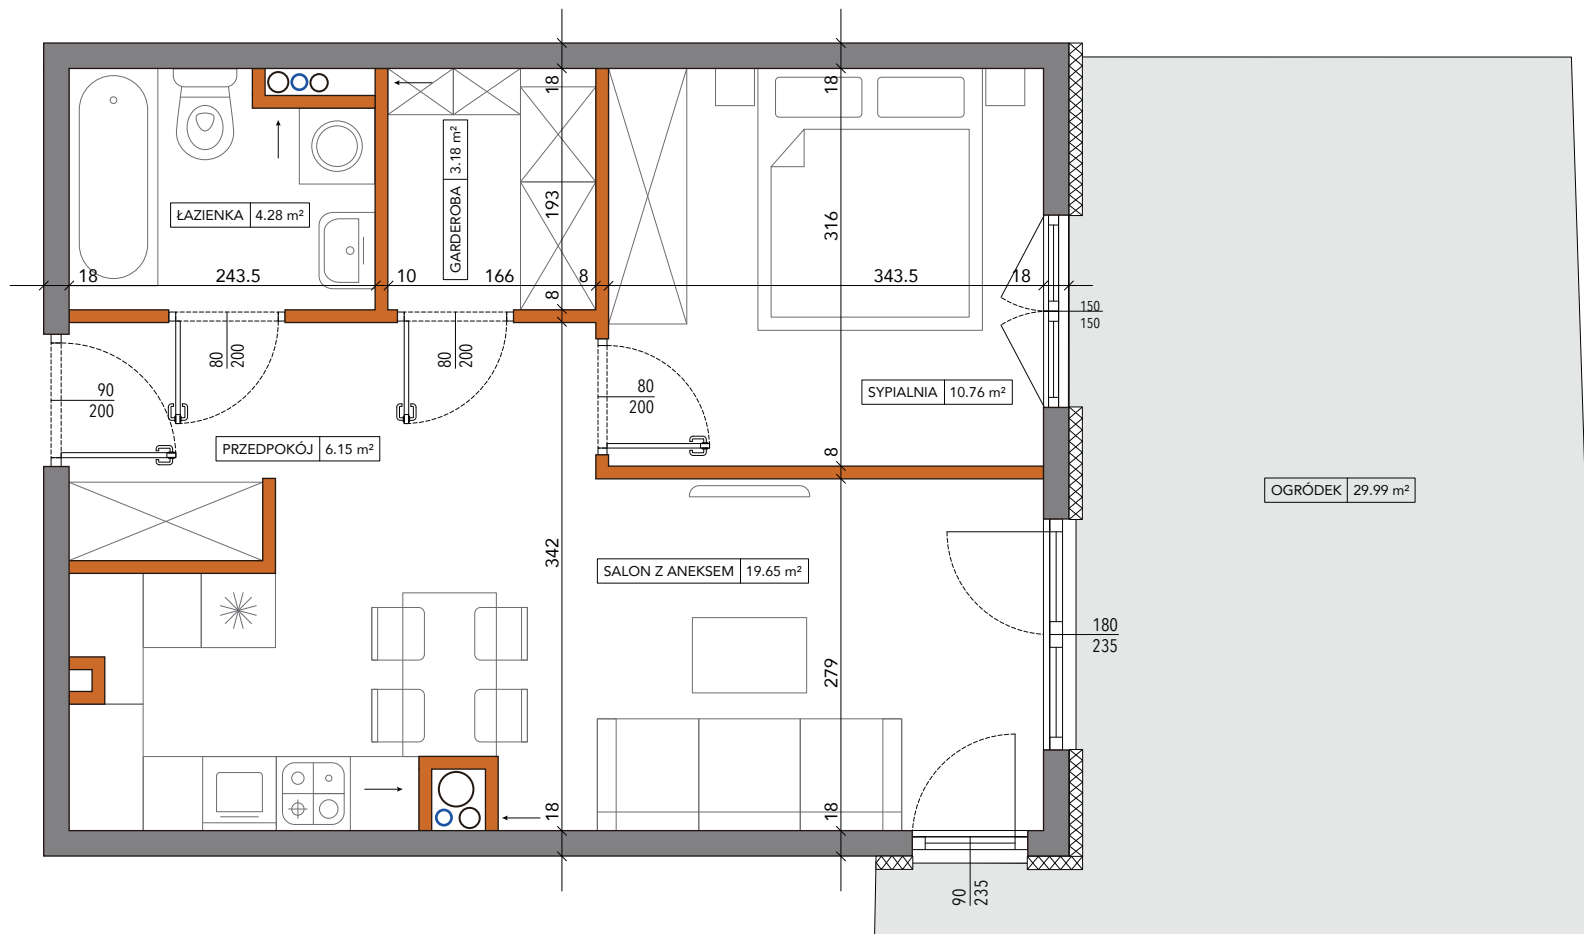


Ściany działowe

Ściany nośne

180
210 Wymiary okna

UWAGA:

Wymiary wysowno na podstawie projektu budowlanego. Mogą wystąpić nieznaczne zmiany w projekcie wykonawczym. Wszystkie wymiary podane są w stanie surowym bez wykończenia ścian (tynk, glazura, itp.). Powierzchnie pomieszczeń liczone zgodnie z Polską normą PN-ISO 9836:1997 bez uwzględnienia grubości okładzin ściennych.

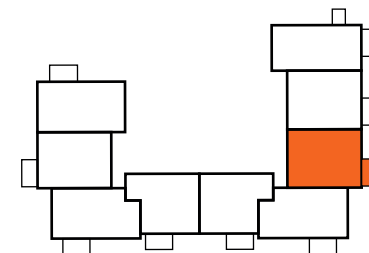

MIESZKANIE NR J03

piętro	0
mieszkanie	03

WYKAZ POMIESZCZEŃ

Przedpokój	6.15 m ²
Salon z aneksem	19.65 m ²
Sypialnia	10.76 m ²
Łazienka	4.28 m ²
Garderoba	3.18 m ²
Razem	44.02 m²
Ogródek	29.99 m ²



WIEWIÓRKA
DEVELOPMENT