

MIESZKANIE NR J05


piętro	0
mieszkanie	05

WYKAZ POMIESZCZEŃ

Przedpokój	4.56 m ²
Salon z aneksem	20.58 m ²
Sypialnia	9.81 m ²
Łazienka	4.83 m ²
Razem	39.78 m²
Ogródek	26.89 m ²



WIEWIÓRKA
DEVELOPMENT

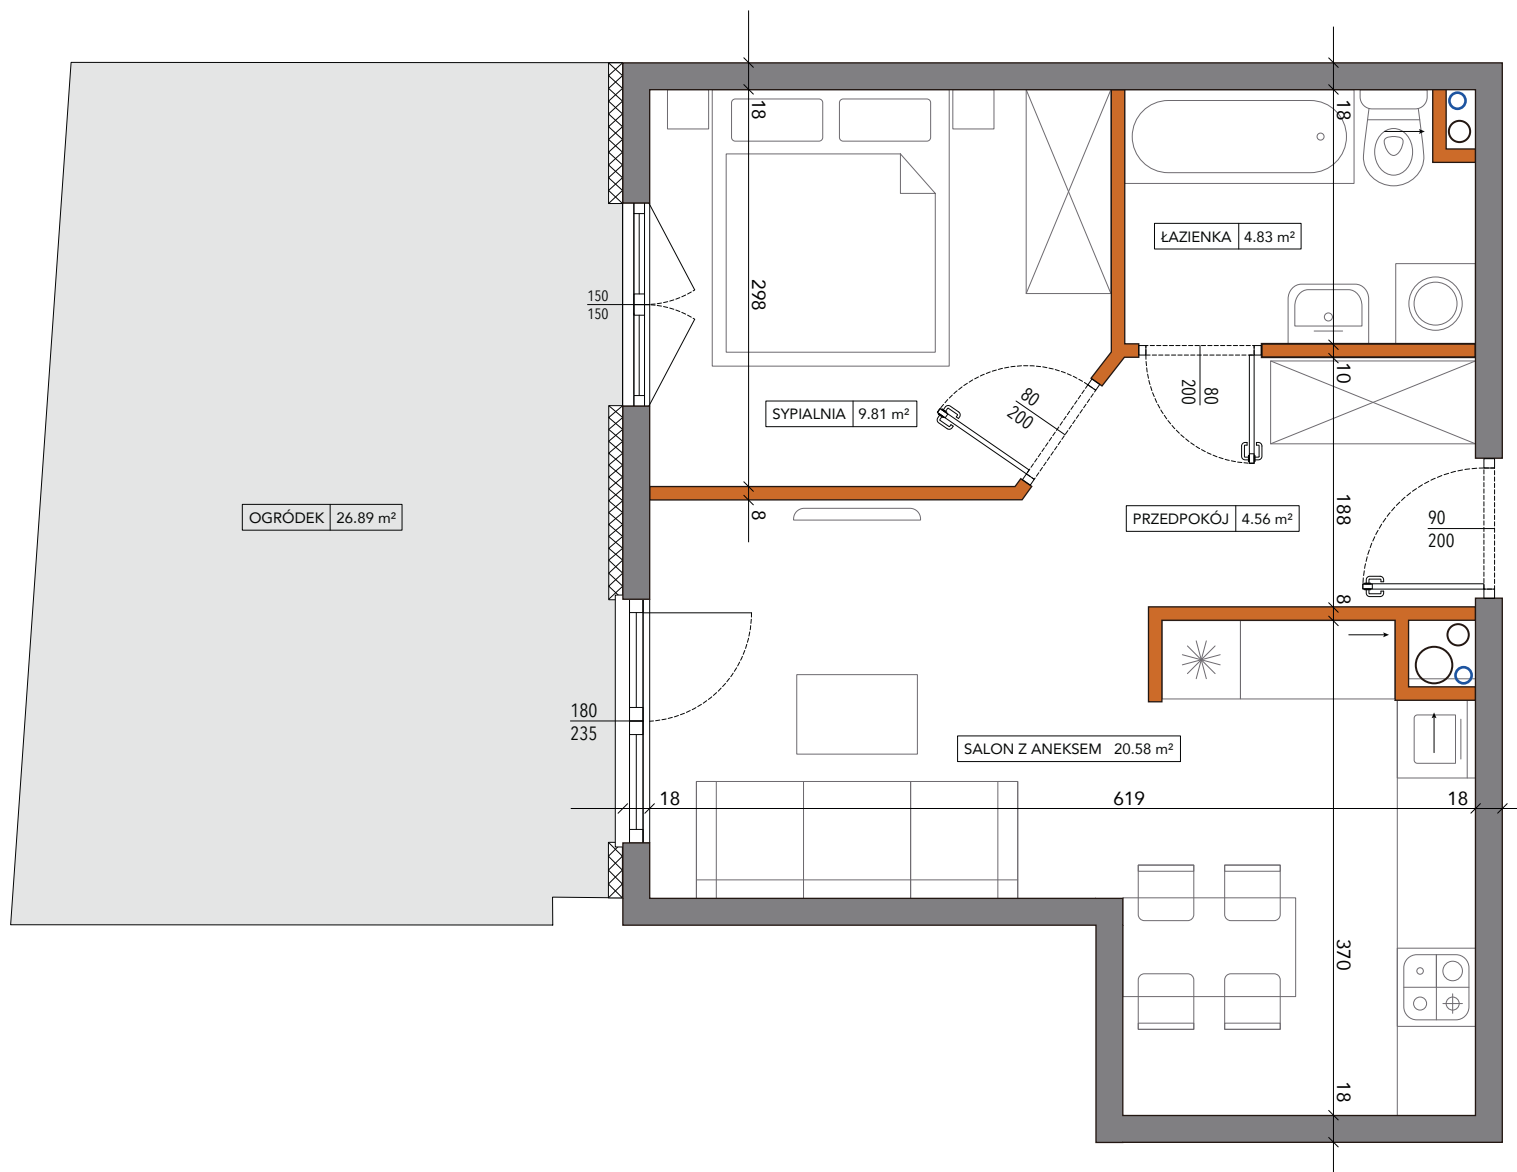

Ściany działowe

Ściany nośne

Wymiary okna

UWAGA:

Wymiary wysowno na podstawie projektu budowlanego. Mogą wystąpić nieznaczne zmiany w projekcie wykonawczym. Wszystkie wymiary podane są w stanie surowym bez wykończenia ścian (tynk, glazura, itp.). Powierzchnie pomieszczeń liczone zgodnie z Polską normą PN-ISO 9836:1997 bez uwzględnienia grubości okładzin ściennych.