



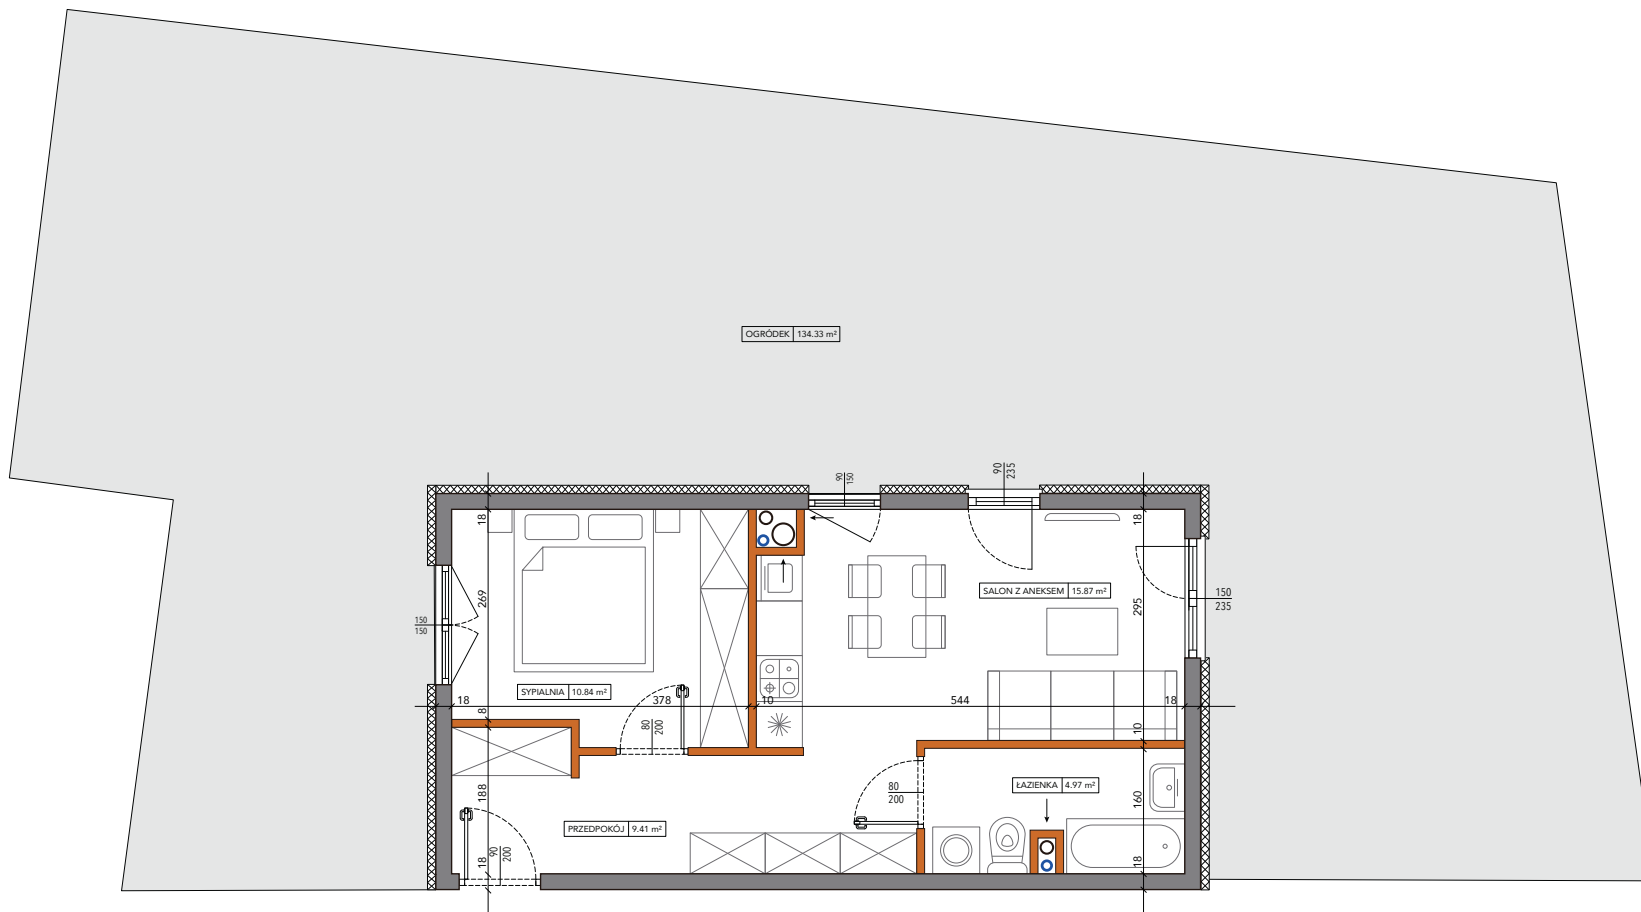

OGRÓDEK | 134.33 m²

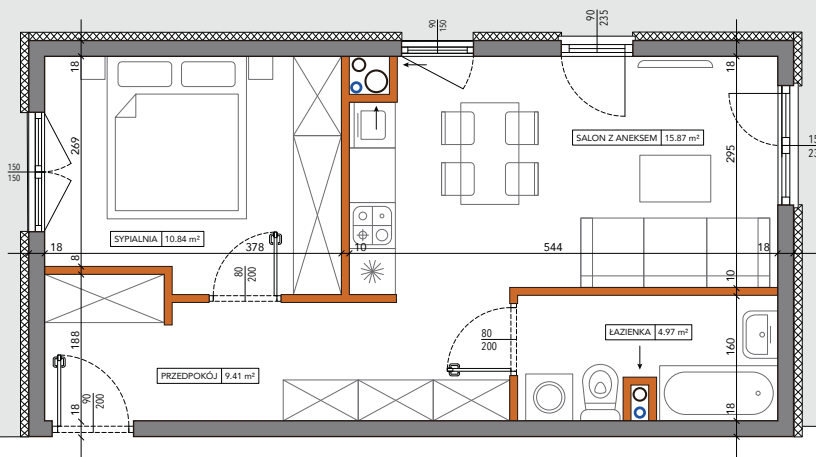

SYPIALNIA | 10.84 m²

SALON Z ANEKSEM | 15.87 m²

ŁAZIENKA | 4.97 m²

PRZEDPOKÓJ | 9.41 m²


Ściany działowe

Ściany nośne

180
210 Wymiary okna

UWAGA:

Wymiary wysowno na podstawie projektu budowlanego. Mogą wystąpić nieznaczne zmiany w projekcie wykonawczym. Wszystkie wymiary podane są w stanie surowym bez wykończenia ścian (tynk, glazura, itp.). Powierzchnie pomieszczeń liczone zgodnie z Polską normą PN-ISO 9836:1997 bez uwzględnienia grubości okładzin ściennych.

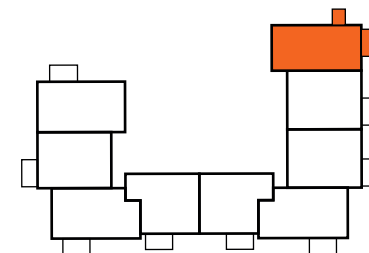

MIESZKANIE NR K01

piętro	0
mieszkanie	01

WYKAZ POMIESZCZEŃ

Przedpokój	9.41 m ²
Salon z aneksem	15.87 m ²
Sypialnia	10.84 m ²
Łazienka	4.97 m ²
Razem	41.09 m²
Ogródek	134.33 m ²



WIEWIÓRKA
DEVELOPMENT