


MIESZKANIE NR K06	piętro	0
	mieszkanie	06

WYKAZ POMIESZCZEŃ

Przedpokój	4.15 m ²
Salon z aneksem	21.23 m ²
Sypialnia	10.45 m ²
Łazienka	4.17 m ²
Razem	40.00 m²
Ogródek	35.32 m ²



WIEWIÓRKA
DEVELOPMENT

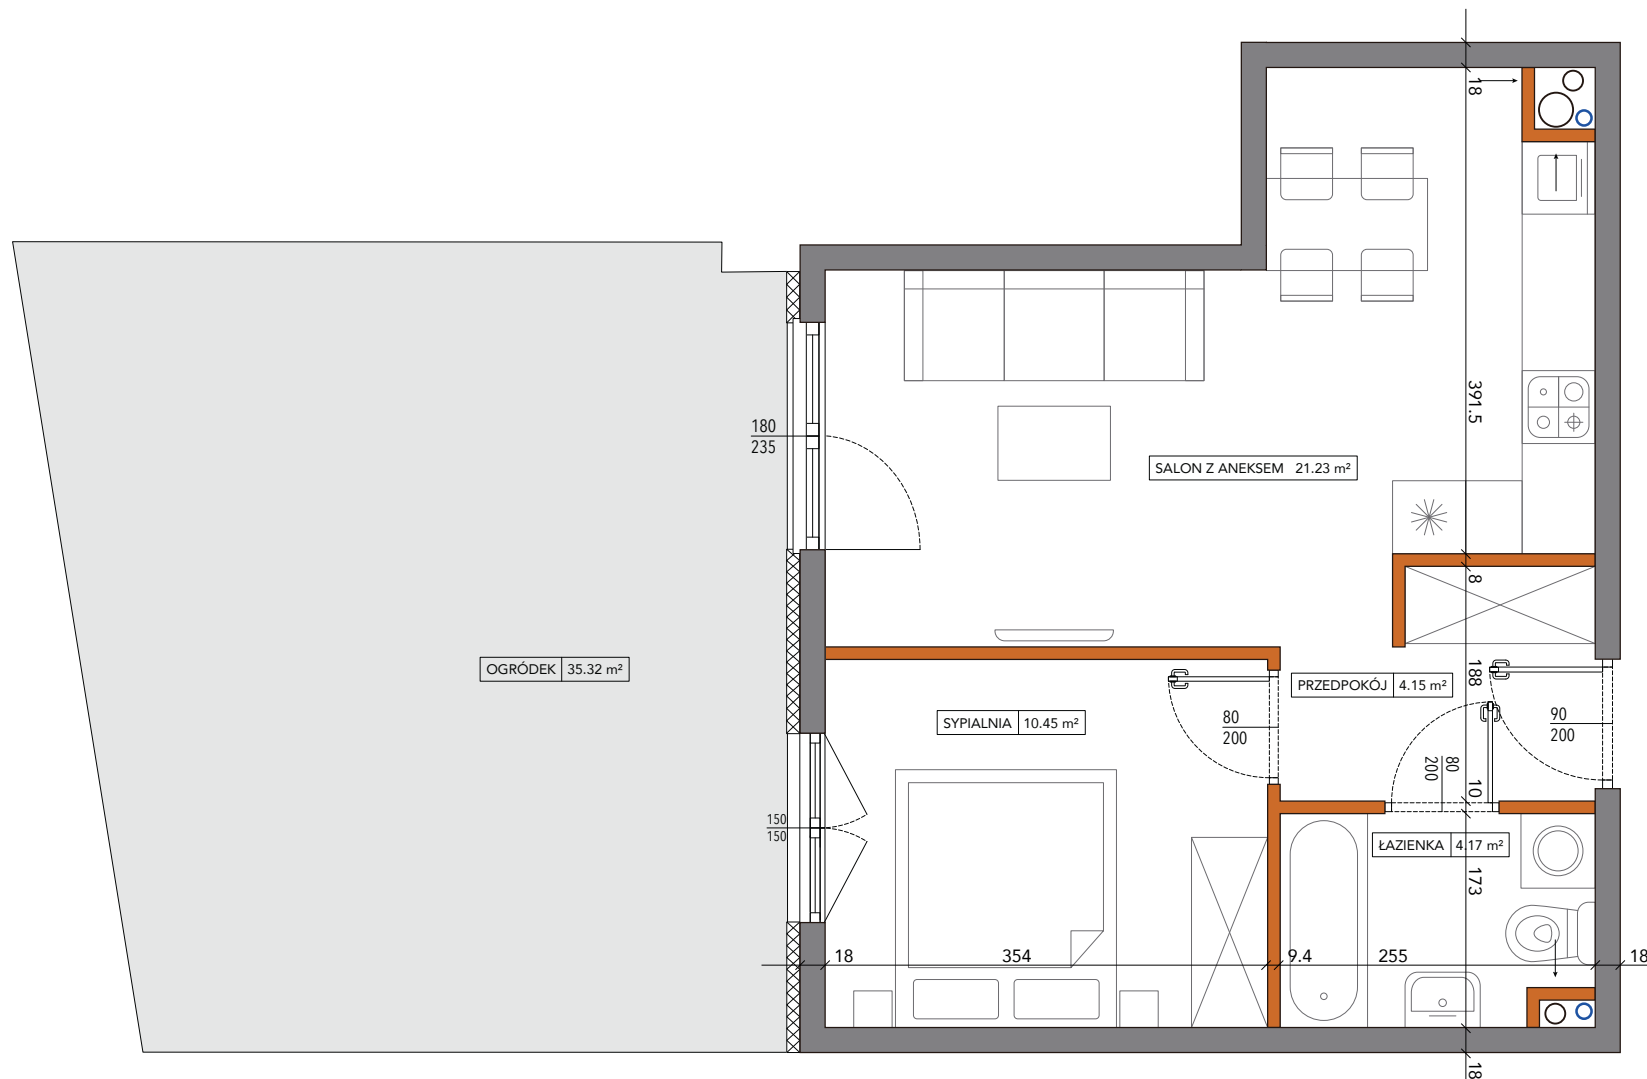

UWAGA:

Wymiary wysowno na podstawie projektu budowlanego. Mogą wystąpić nieznaczne zmiany w projekcie wykonawczym. Wszystkie wymiary podane są w stanie surowym bez wykończenia ścian (tynk, glazura, itp.). Powierzchnie pomieszczeń liczone zgodnie z Polską normą PN-ISO 9836:1997 bez uwzględnienia grubości okładzin ściennych.