


|                              |            |    |
|------------------------------|------------|----|
| <b>MIESZKANIE NR<br/>K10</b> | piętro     | 1  |
|                              | mieszkanie | 10 |

#### WYKAZ POMIESZCZEŃ

|                 |                 |
|-----------------|-----------------|
| Przedpokój      | 9.42 m²         |
| Salon z aneksem | 15.87 m²        |
| Sypialnia       | 10.84 m²        |
| Łazienka        | 4.97 m²         |
| <b>Razem</b>    | <b>41.10 m²</b> |
| Balkon I        | 4.50 m²         |
| Balkon II       | 2.25 m²         |

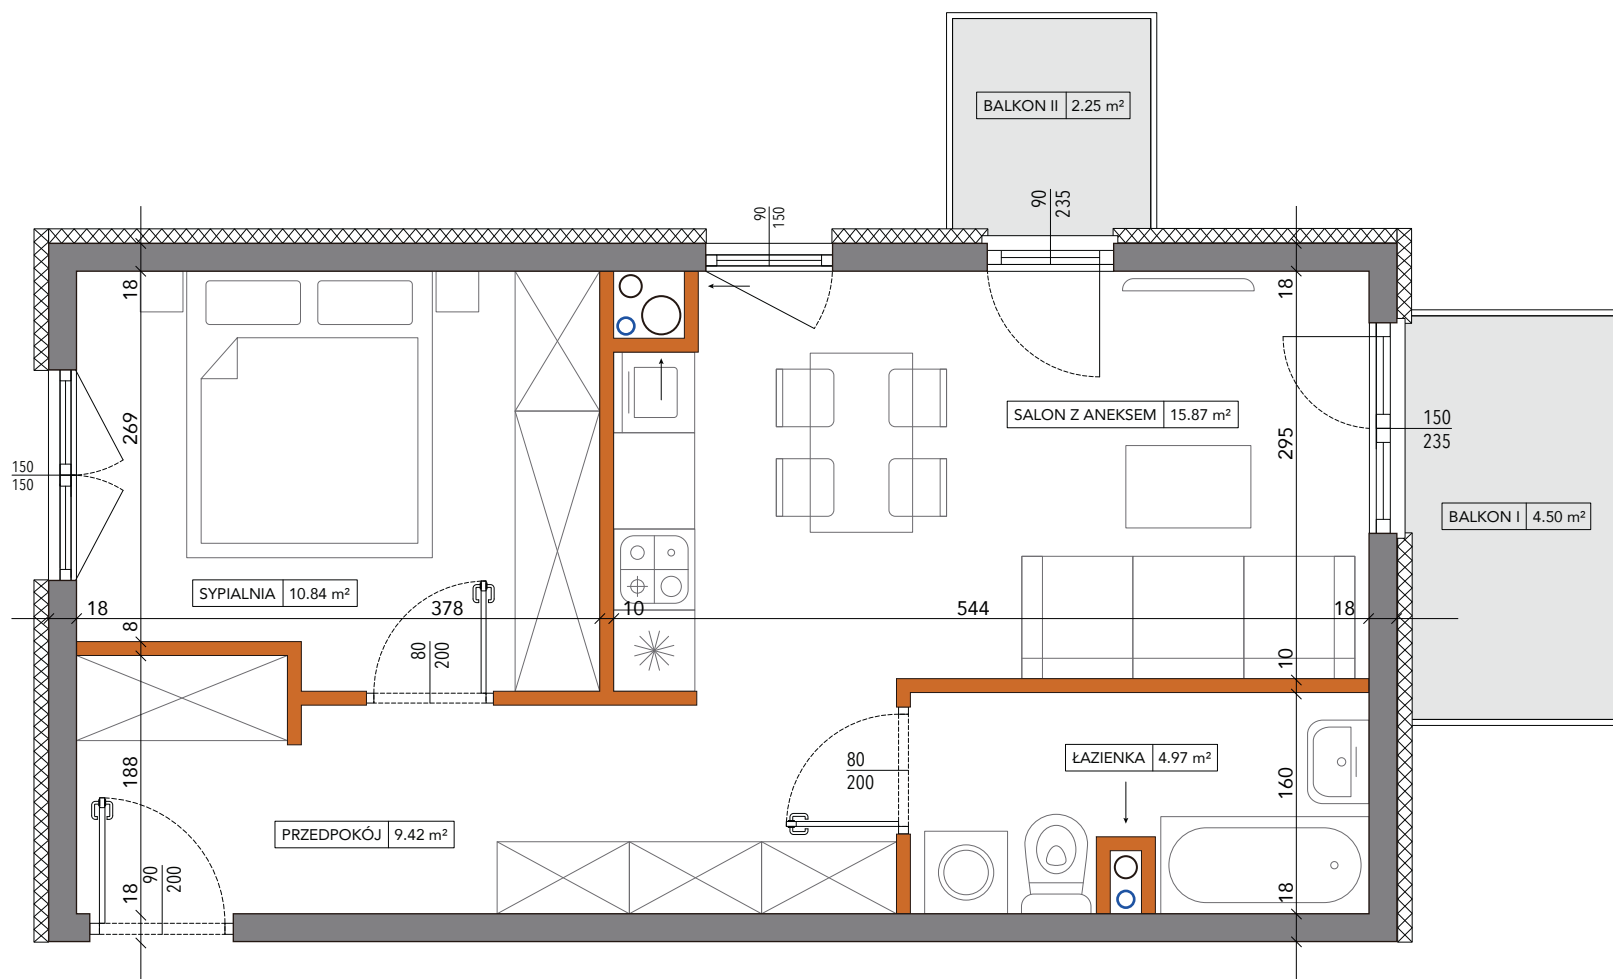

**WIEWIÓRKA**  
DEVELOPMENT

Ściany działowe
  Ściany nośne
  180 Wymiary okna
  210

#### UWAGA:

Wymiary wysowno na podstawie projektu budowlanego. Mogą wystąpić nieznaczne zmiany w projekcie wykonawczym. Wszystkie wymiary podane są w stanie surowym bez wykończenia ścian (tynk, glazura, itp.). Powierzchnie pomieszczeń liczone zgodnie z Polską normą PN-ISO 9836:1997 bez uwzględnienia grubości okładzin ściennych.