

MIESZKANIE NR K18


piętro	1
mieszkanie	18

WYKAZ POMIESZCZEŃ

Przedpokój	8.90 m ²
Salon z aneksem	21.28 m ²
Sypialnia	10.81 m ²
Łazienka	3.95 m ²
Razem	44.94 m²
Balkon	4.50 m ²



WIEWIÓRKA
DEVELOPMENT

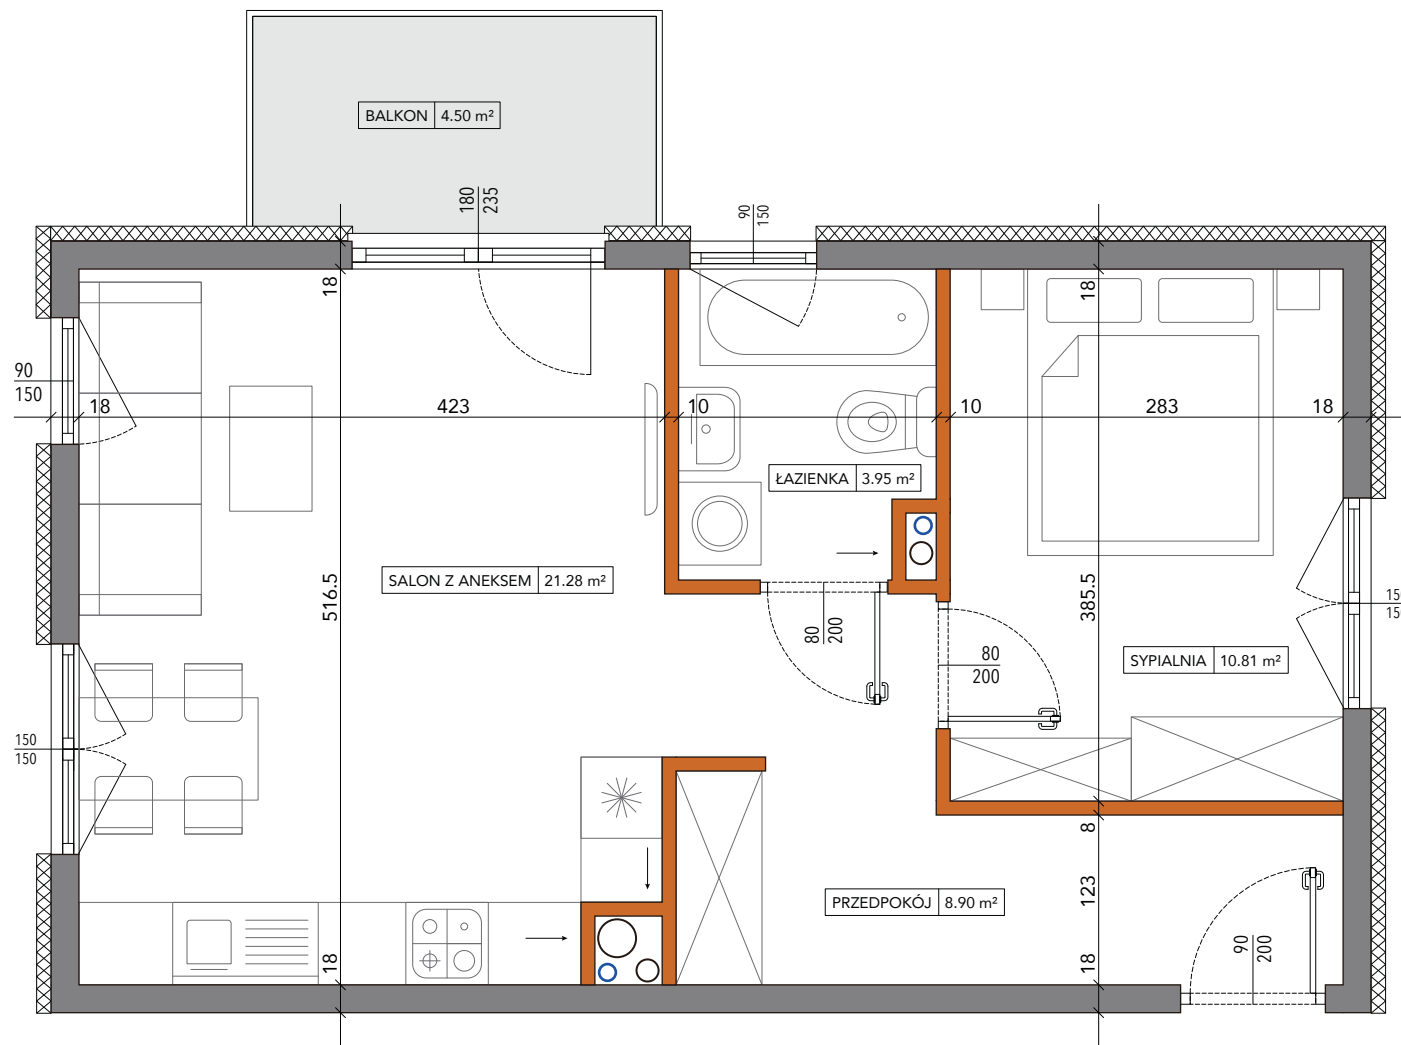

Ściany działowe

Ściany nośne

Wymiary okna

UWAGA:

Wymiary wysowno na podstawie projektu budowlanego. Mogą wystąpić nieznaczne zmiany w projekcie wykonawczym. Wszystkie wymiary podane są w stanie surowym bez wykończenia ścian (tynk, glazura, itp.). Powierzchnie pomieszczeń liczone zgodnie z Polską normą PN-ISO 9836:1997 bez uwzględnienia grubości okładzin ściennych.