


MIESZKANIE NR K25	piętro	2
	mieszkanie	25

WYKAZ POMIESZCZEŃ

Przedpokój	7.19 m ²
Salon z aneksem	21.20 m ²
Sypialnia	10.66 m ²
Łazienka	4.30 m ²
Razem	43.35 m²

Balkon	4.50 m ²
--------	---------------------

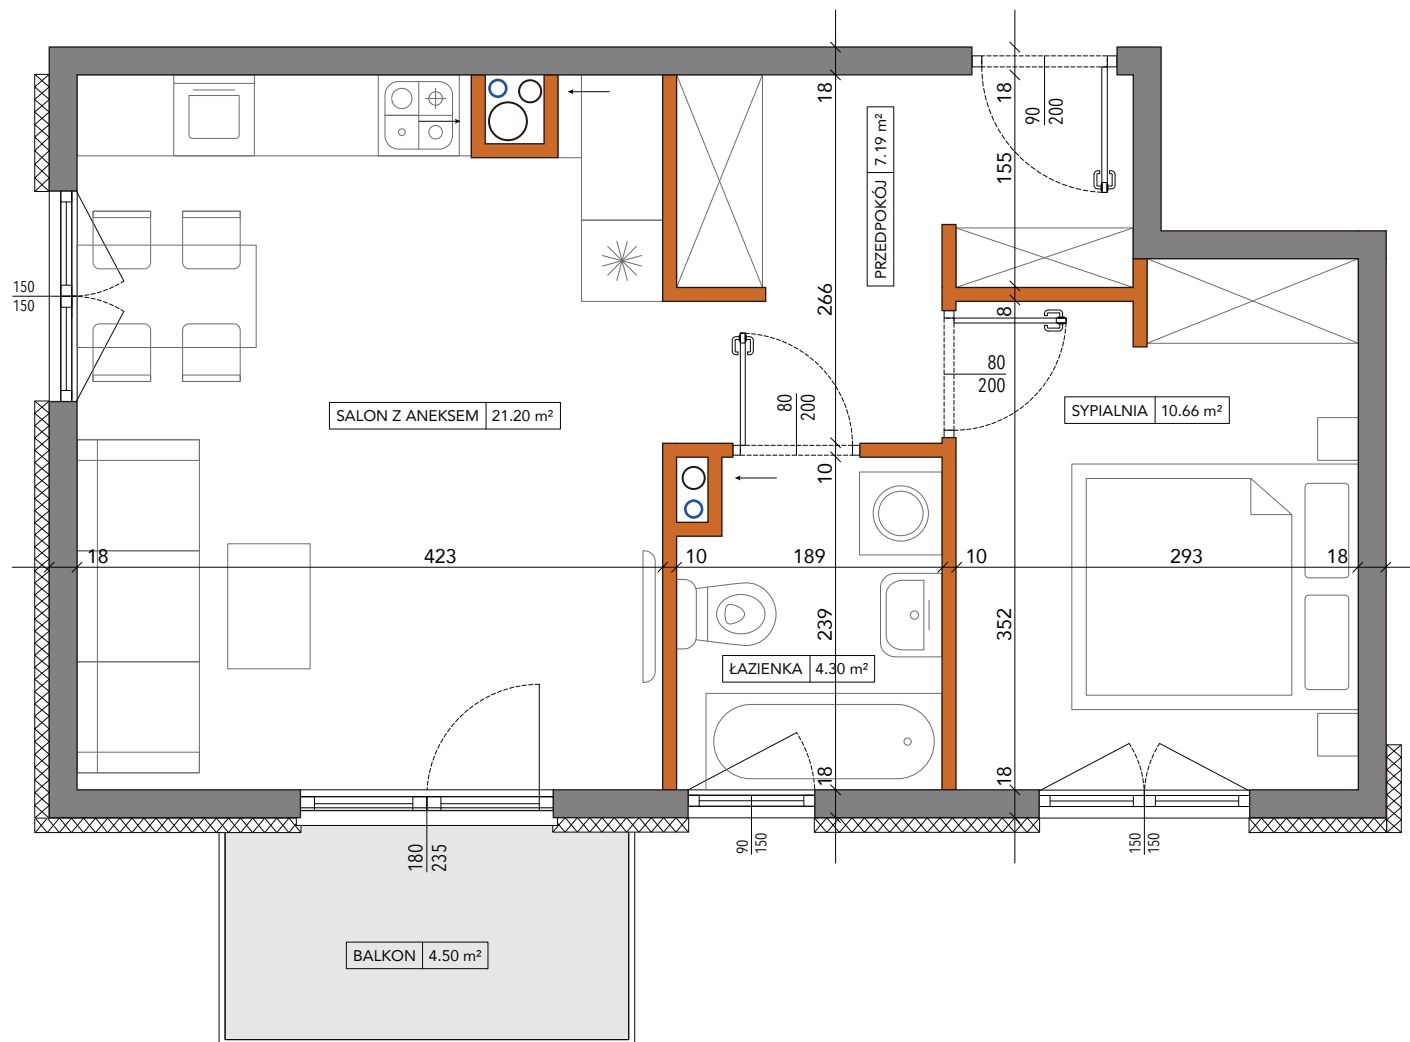

WIEWIÓRKA
DEVELOPMENT

Ściany działowe
 Ściany nośne
 180 210 Wymiary okna

UWAGA:

Wymiary wysowano na podstawie projektu budowlanego. Mogą wystąpić nieznaczne zmiany w projekcie wykonawczym. Wszystkie wymiary podane są w stanie surowym bez wykończenia ścian (tynk, glazura, itp.). Powierzchnie pomieszczeń liczone zgodnie z Polską normą PN-ISO 9836:1997 bez uwzględnienia grubości okładzin ściennych.