


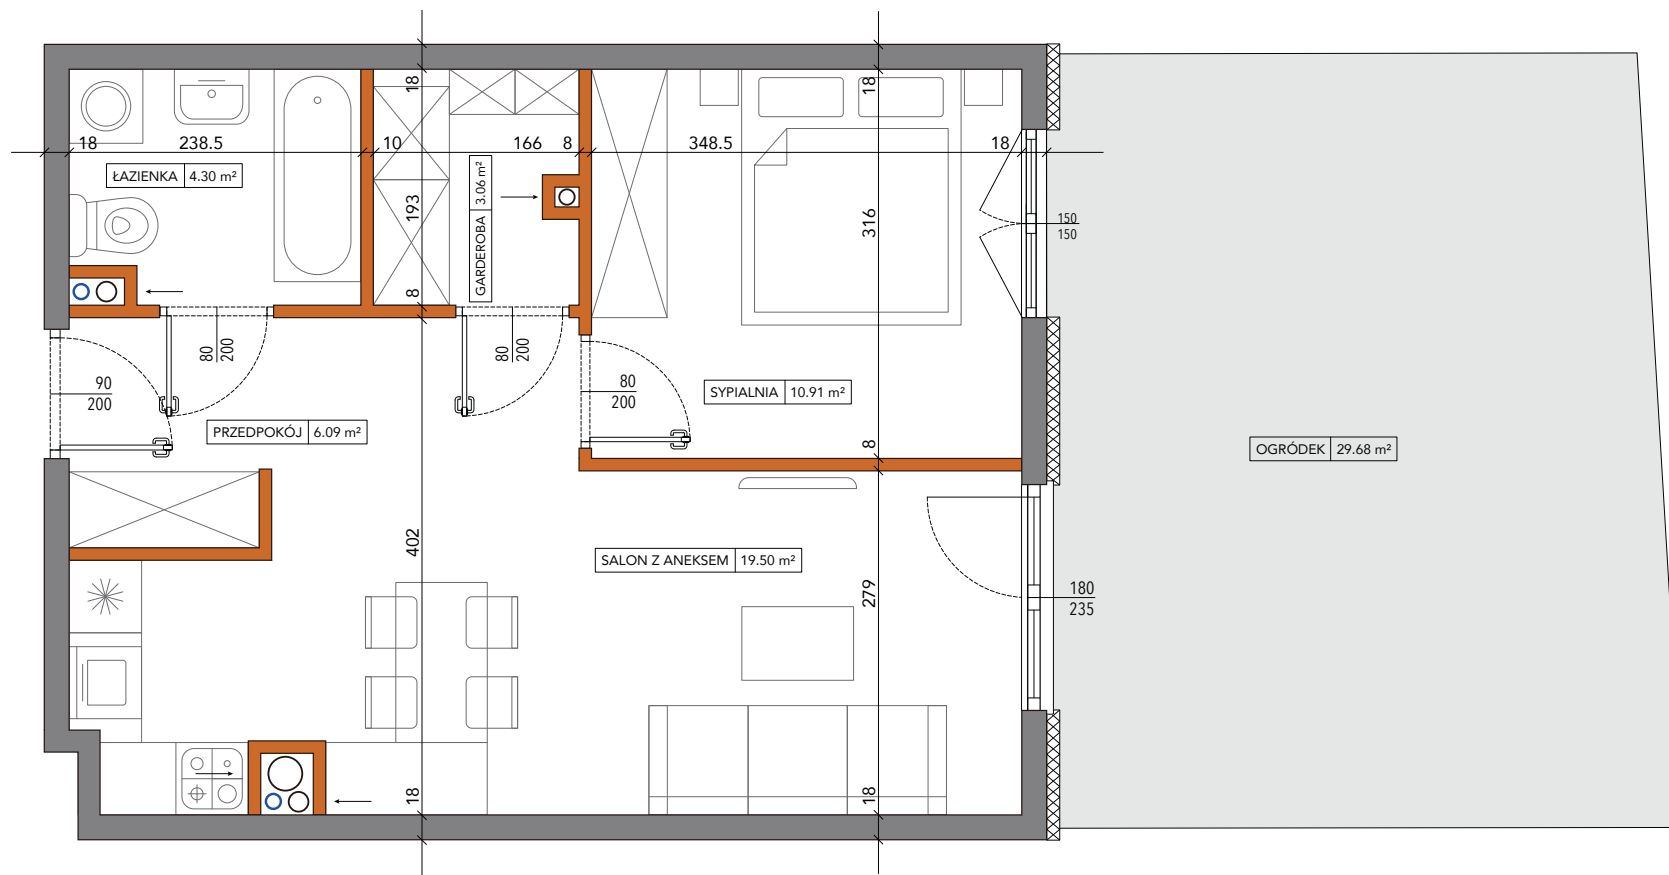


Ściany działowe

Ściany nośne

180
210 Wymiary okna

UWAGA:

Wymiary wysowno na podstawie projektu budowlanego. Mogą wystąpić nieznaczne zmiany w projekcie wykonawczym. Wszystkie wymiary podane są w stanie surowym bez wykończenia ścian (tynk, glazura, itp.). Powierzchnie pomieszczeń liczone zgodnie z Polską normą PN-ISO 9836:1997 bez uwzględnienia grubości okładzin ściennych.

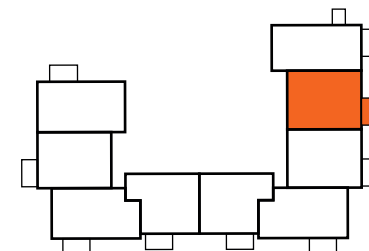

MIESZKANIE NR 002

piętro	0
mieszkanie	02

WYKAZ POMIESZCZEŃ

Przedpokój	6.09 m²
Salon z aneksem	19.50 m²
Sypialnia	10.91 m²
Łazienka	4.30 m²
Garderoba	3.06 m²
Razem	43.86 m²
Ogródek	29.68 m²



WIEWIÓRKA
DEVELOPMENT