


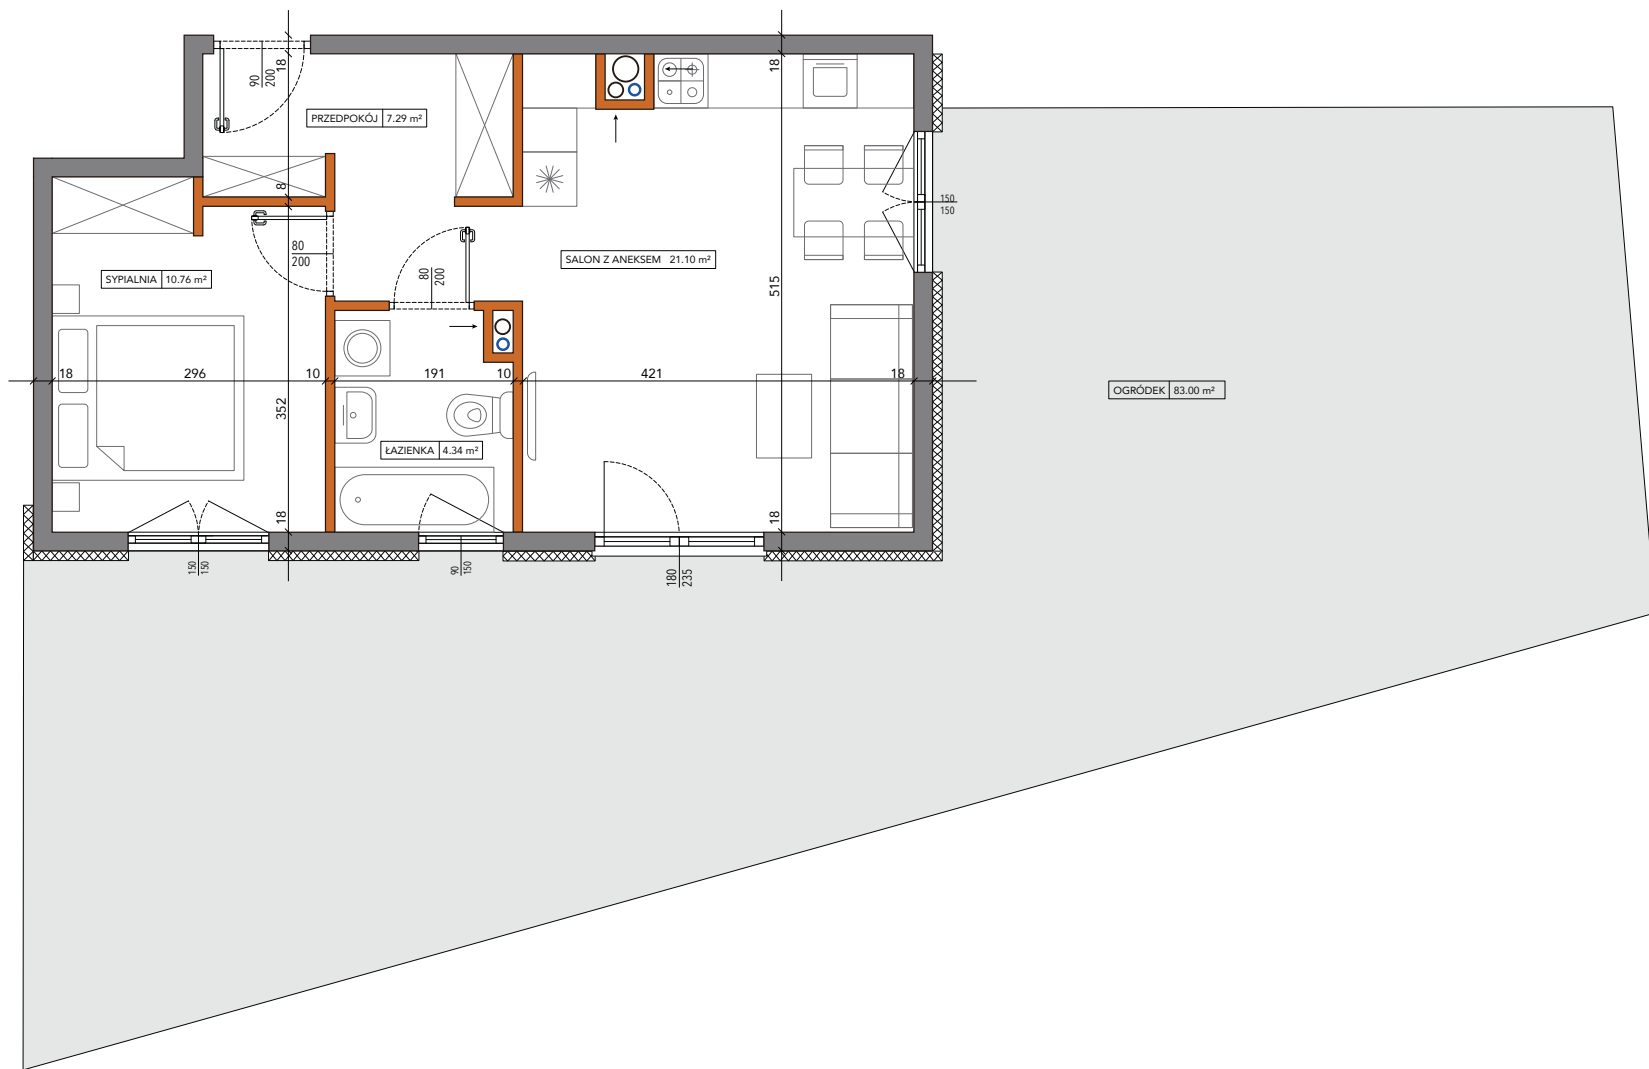


Ściany działowe

Ściany nośne

180
210 Wymiary okna

UWAGA:

Wymiary wysowano na podstawie projektu budowlanego. Mogą wystąpić nieznaczne zmiany w projekcie wykonawczym. Wszystkie wymiary podane są w stanie surowym bez wykończenia ścian (tynk, glazura, itp.). Powierzchnie pomieszczeń liczone zgodnie z Polską normą PN-ISO 9836:1997 bez uwzględnienia grubości okładzin ściennych.

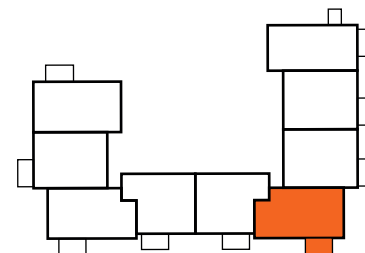

MIESZKANIE NR 004

piętro	0
mieszkanie	04

WYKAZ POMIESZCZEŃ

Przedpokój	7.29 m ²
Salon z aneksem	21.10 m ²
Sypialnia	10.76 m ²
Łazienka	4.34 m ²
Razem	43.49 m²
Ogródek	83.00 m ²



WIEWIÓRKA
DEVELOPMENT