


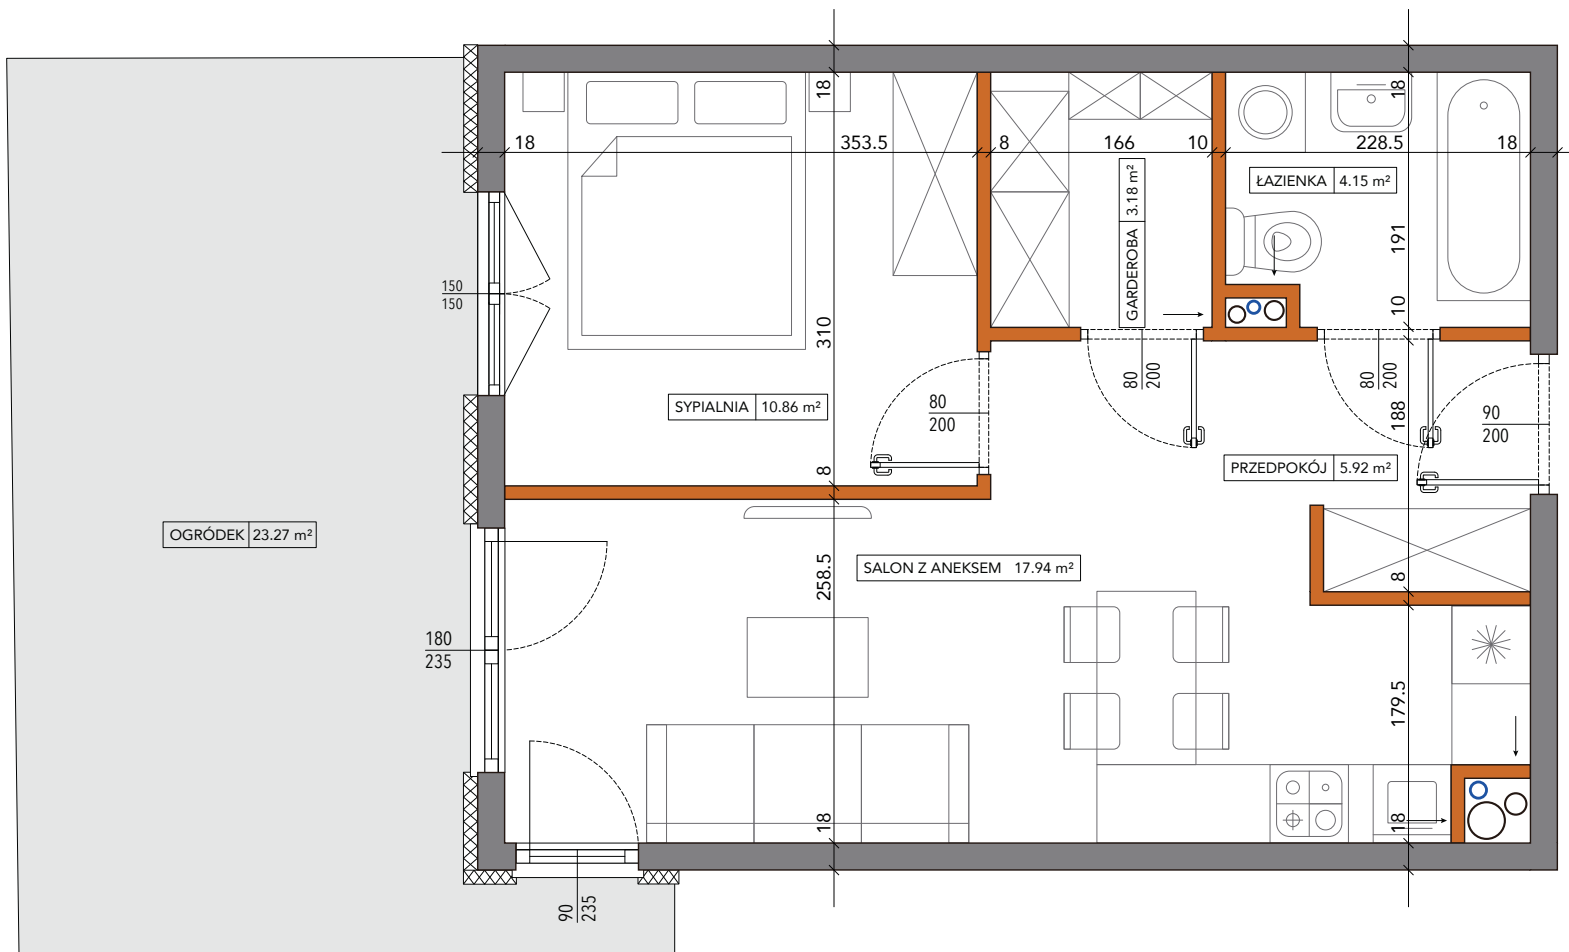


Ściany działowe

Ściany nośne

Wymiary okna

UWAGA:

Wymiary wysowano na podstawie projektu budowlanego. Mogą wystąpić nieznaczne zmiany w projekcie wykonawczym. Wszystkie wymiary podane są w stanie surowym bez wykończenia ścian (tynk, glazura, itp.). Powierzchnie pomieszczeń liczone zgodnie z Polską normą PN-ISO 9836:1997 bez uwzględnienia grubości okładzin ściennych.

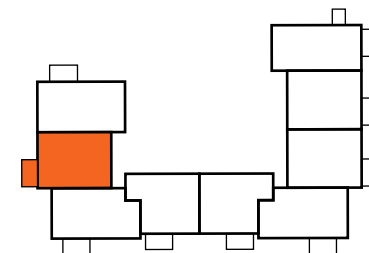

MIESZKANIE NR O08

piętro	0
mieszkanie	08

WYKAZ POMIESZCZEŃ

Przedpokój	5.92 m²
Salon z aneksem	17.94 m²
Sypialnia	10.86 m²
Łazienka	4.15 m²
Garderoba	3.18 m²
Razem	42.05 m²
Ogródek	23.27 m²



WIEWIÓRKA
DEVELOPMENT