


MIESZKANIE NR O19	piętro	2
	mieszkanie	19

WYKAZ POMIESZCZEŃ

Przedpokój	9.42 m ²
Salon z aneksem	15.87 m ²
Sypialnia	10.84 m ²
Łazienka	4.97 m ²
Razem	41.10 m²
Balkon I	4.50 m ²
Balkon II	2.25 m ²

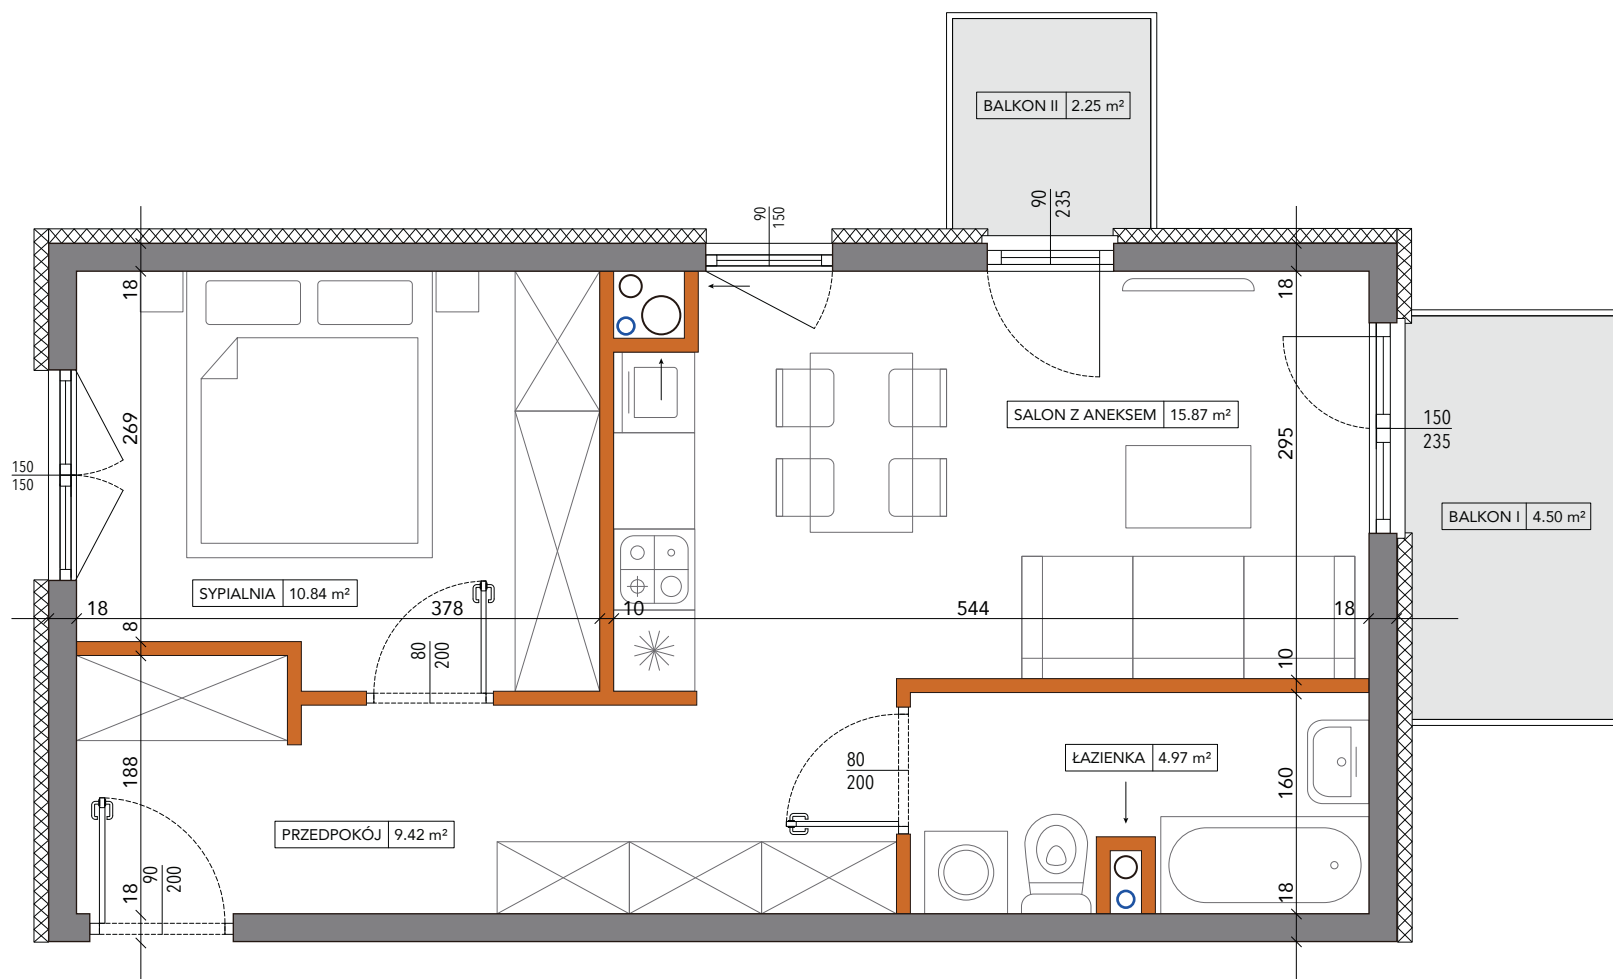

WIEWIÓRKA
DEVELOPMENT

Ściany działowe
 Ściany nośne
 180 Wymiary okna
 210

UWAGA:

Wymiary wysowno na podstawie projektu budowlanego. Mogą wystąpić nieznaczne zmiany w projekcie wykonawczym. Wszystkie wymiary podane są w stanie surowym bez wykończenia ścian (tynk, glazura, itp.). Powierzchnie pomieszczeń liczone zgodnie z Polską normą PN-ISO 9836:1997 bez uwzględnienia grubości okładzin ściennych.