


MIESZKANIE NR 02

piętro	1
mieszkanie	02

WYKAZ POMIESZCZEŃ

Przedpokój	5.82 m ²
Salon z aneksem	21.26 m ²
Sypialnia	9.59 m ²
Łazienka	4.19 m ²
Garderoba	2.36 m ²
Razem	43.22 m²
Balkon	8.08 m ²

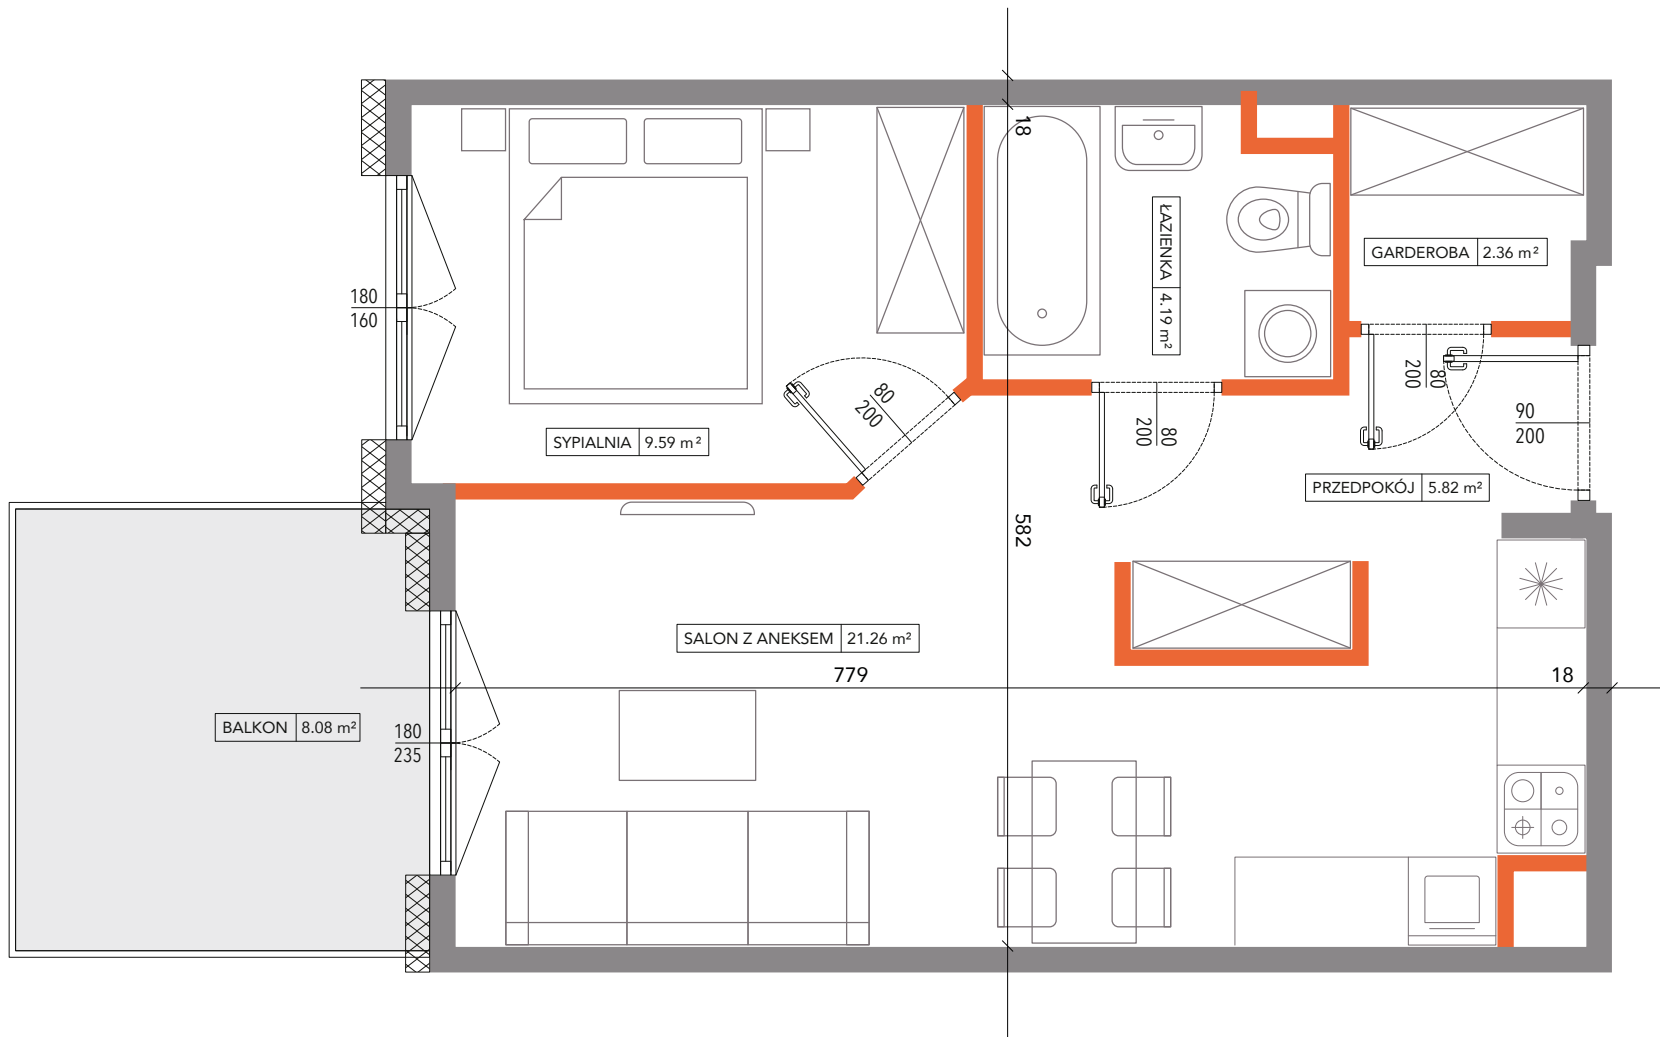

WIEWIÓRKA
DEVELOPMENT

Ściany działowe

Ściany nośne

180
210 Wymiary okna

UWAGA:

Wymiary i wyposażenie wysowano na podstawie projektu budowlanego. Mogą wystąpić nieznaczne zmiany w projekcie wykonawczym. Wszystkie wymiary podane są w stanie surowym bez wykończenia ścian (tynk, glazura, itp.). Powierzchnie pomieszczeń liczone zgodnie z Polską normą PN-ISO 9836