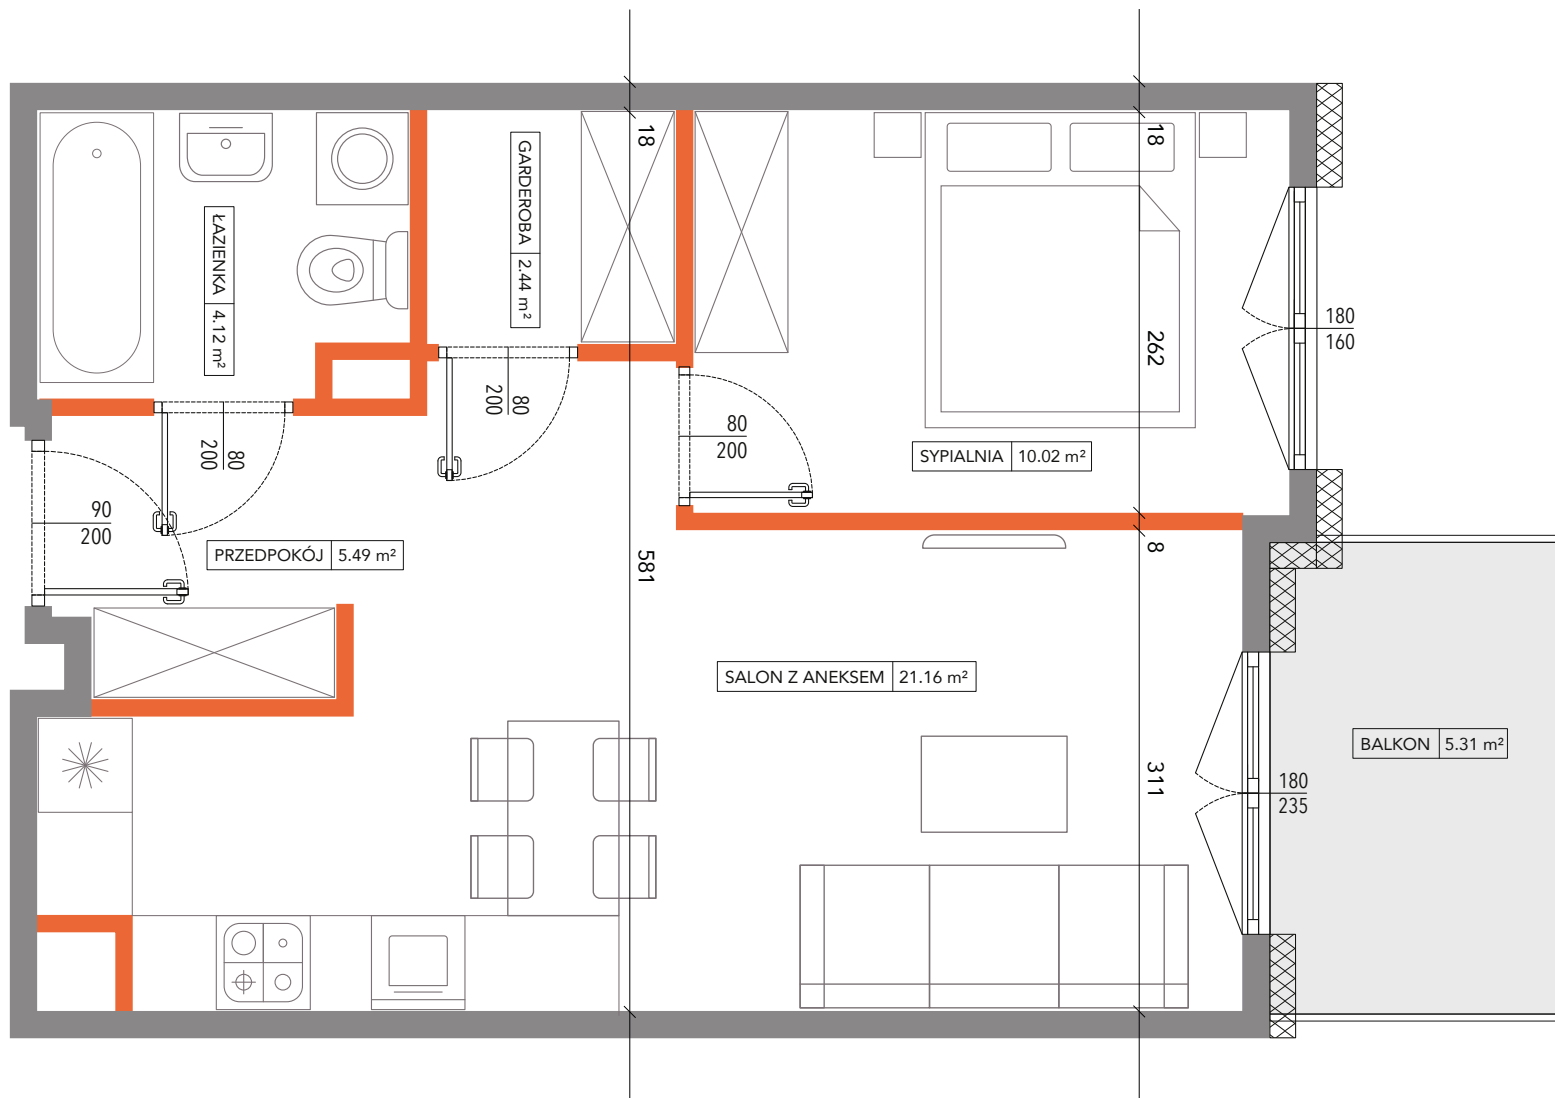


## MIESZKANIE NR 08

|            |    |
|------------|----|
| piętro     | 1  |
| mieszkanie | 08 |

### WYKAZ POMIESZCZEŃ

|                 |                 |
|-----------------|-----------------|
| Przedpokój      | 5.49 m²         |
| Salon z aneksem | 21.16 m²        |
| Sypialnia       | 10.02 m²        |
| Łazienka        | 4.12 m²         |
| Garderoba       | 2.44 m²         |
| <b>Razem</b>    | <b>43.23 m²</b> |

|        |         |
|--------|---------|
| Balkon | 5.31 m² |
|--------|---------|



**WIEWIÓRKA**  
DEVELOPMENT

Ściany działowe

Ściany nośne

180  
210 Wymiary okna

#### UWAGA:

Wymiary i wyposażenie wrysowano na podstawie projektu budowlanego. Mogą wystąpić nieznaczne zmiany w projekcie wykonawczym. Wszystkie wymiary podane są w stanie surowym bez wykończenia ścian (tynk, glazura, itp.). Powierzchnie pomieszczeń liczone zgodnie z Polską normą PN-ISO 9836