


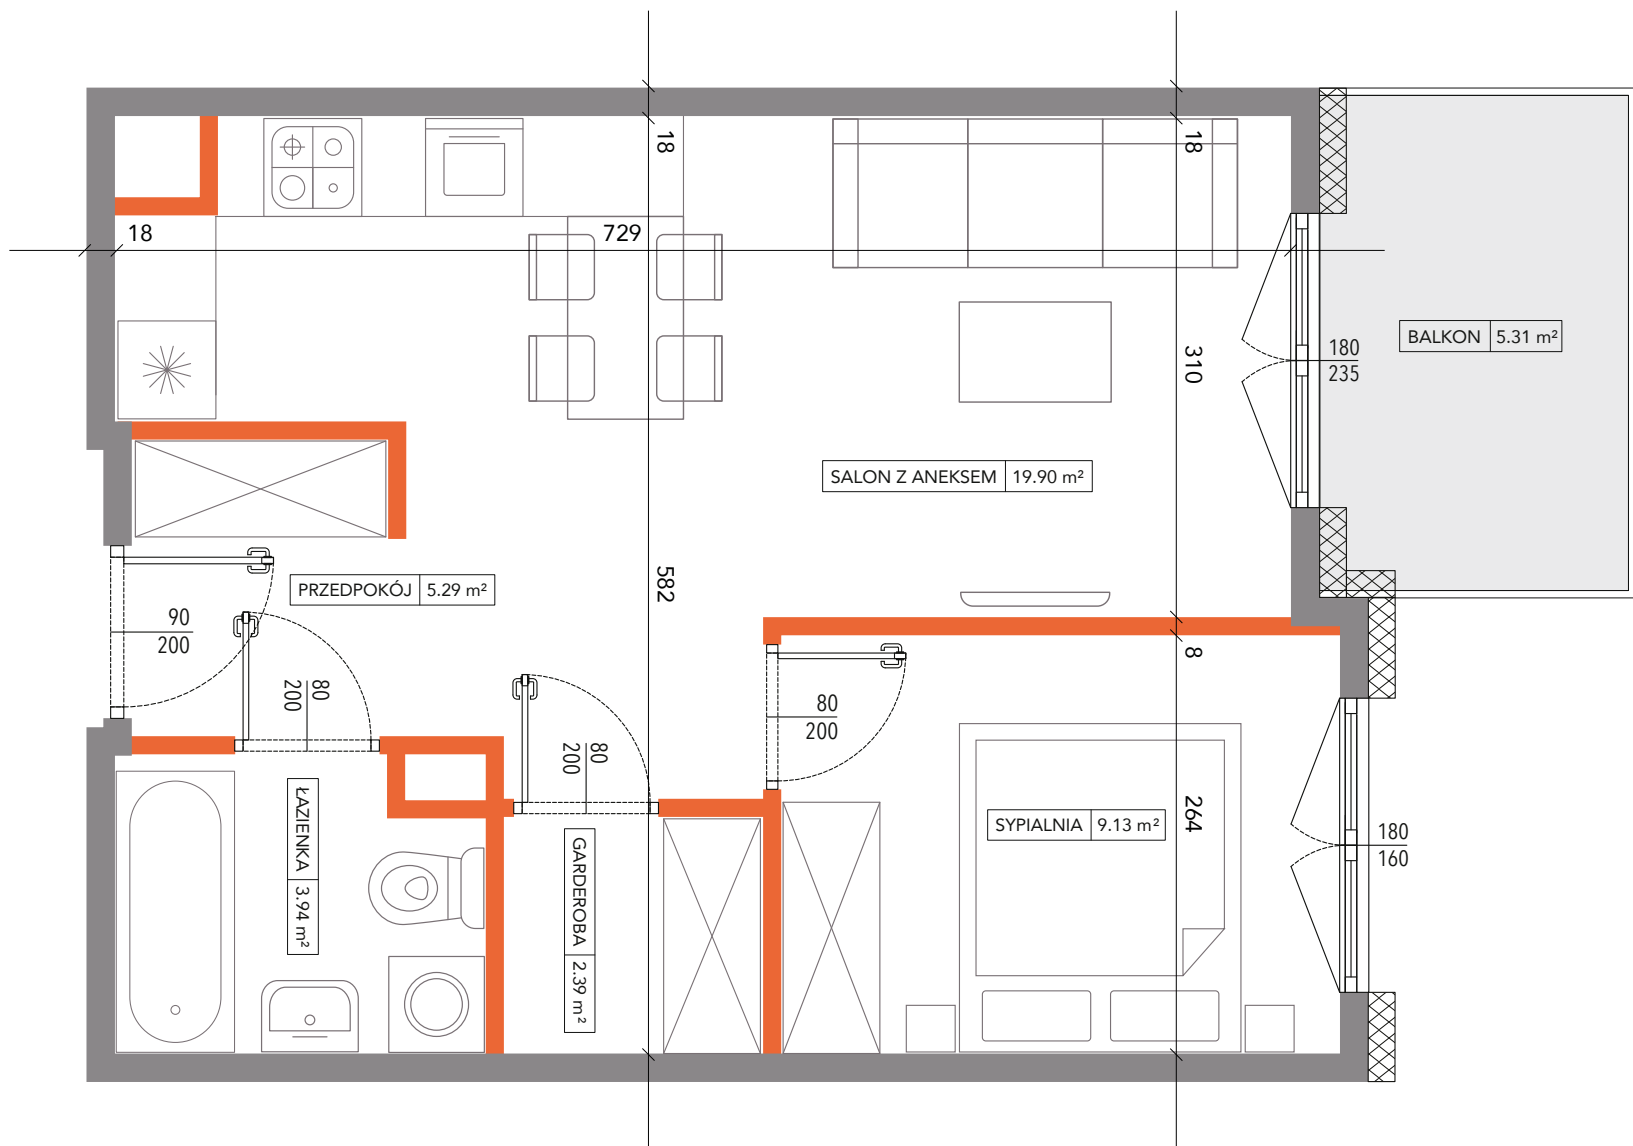

MIESZKANIE NR 11	piętro	1
	mieszkanie	11

WYKAZ POMIESZCZEŃ

Przedpokój	5.29 m²
Salon z aneksem	19.90 m²
Sypialnia	9.13 m²
Łazienka	3.94 m²
Garderoba	2.39 m²
Razem	40.65 m²

Balkon	5.31 m²
--------	---------



WIEWIÓRKA
DEVELOPMENT

Ściany działowe
 Ściany nośne
 180
210 Wymiary okna

UWAGA:
Wymiary i wyposażenie wysowano na podstawie projektu budowlanego. Mogą wystąpić nieznaczne zmiany w projekcie wykonawczym. Wszystkie wymiary podane są w stanie surowym bez wykończenia ścian (tynk, glazura, itp.). Powierzchnie pomieszczeń liczone zgodnie z Polską normą PN-ISO 9836