

MIESZKANIE NR 12

piętro	1
mieszkanie	12


WYKAZ POMIESZCZEŃ

Przedpokój	5.24 m ²
Salon z aneksem	20.00 m ²
Sypialnia	9.06 m ²
Łazienka	3.94 m ²
Garderoba	2.39 m ²
Razem	40.64 m²

Balkon	5.31 m ²
--------	---------------------



WIEWIÓRKA
DEVELOPMENT

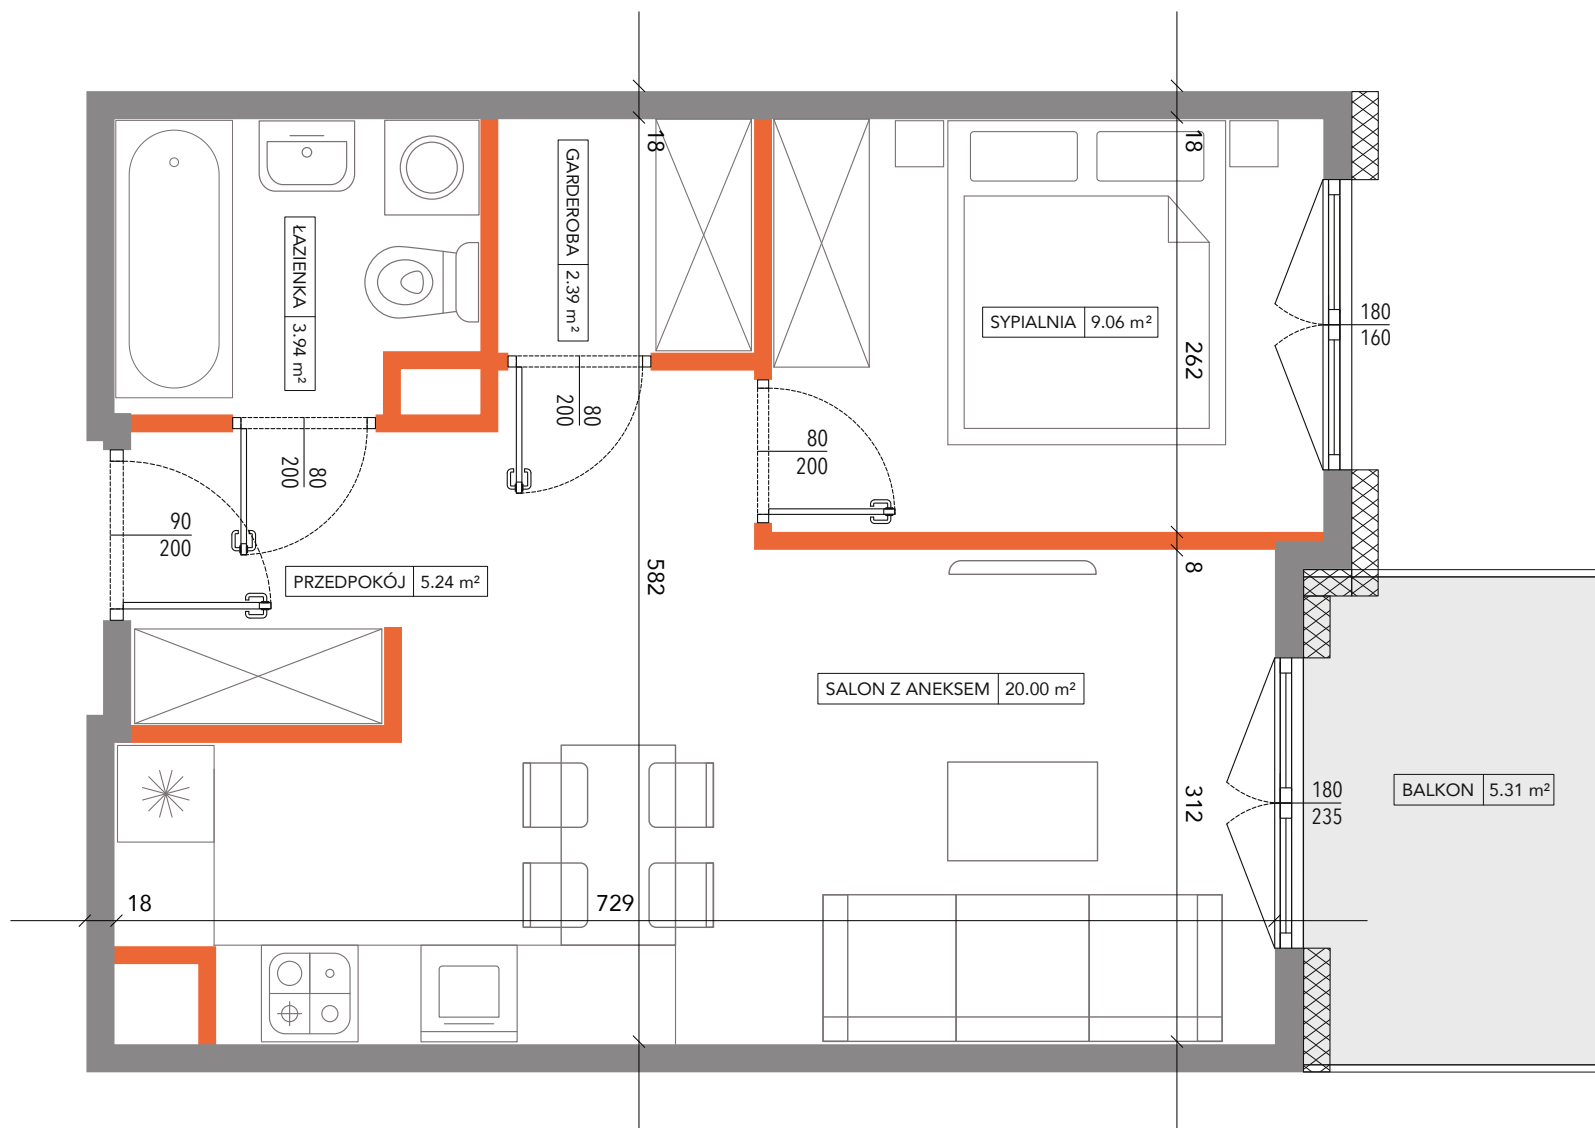

Ściany działowe

Ściany nośne

180
210 Wymiary okna

UWAGA:

Wymiary i wyposażenie wysowano na podstawie projektu budowlanego. Mogą wystąpić nieznaczne zmiany w projekcie wykonawczym. Wszystkie wymiary podane są w stanie surowym bez wykończenia ścian (tynk, glazura, itp.). Powierzchnie pomieszczeń liczone zgodnie z Polską normą PN-ISO 9836