


MIESZKANIE NR 16	piętro	1
	mieszkanie	16

WYKAZ POMIESZCZEŃ

Przedpokój	5.24 m²
Salon z aneksem	20.01 m²
Sypialnia	9.06 m²
Łazienka	3.94 m²
Garderoba	2.39 m²
Razem	40.64 m²

Balkon	4.61 m²
--------	---------

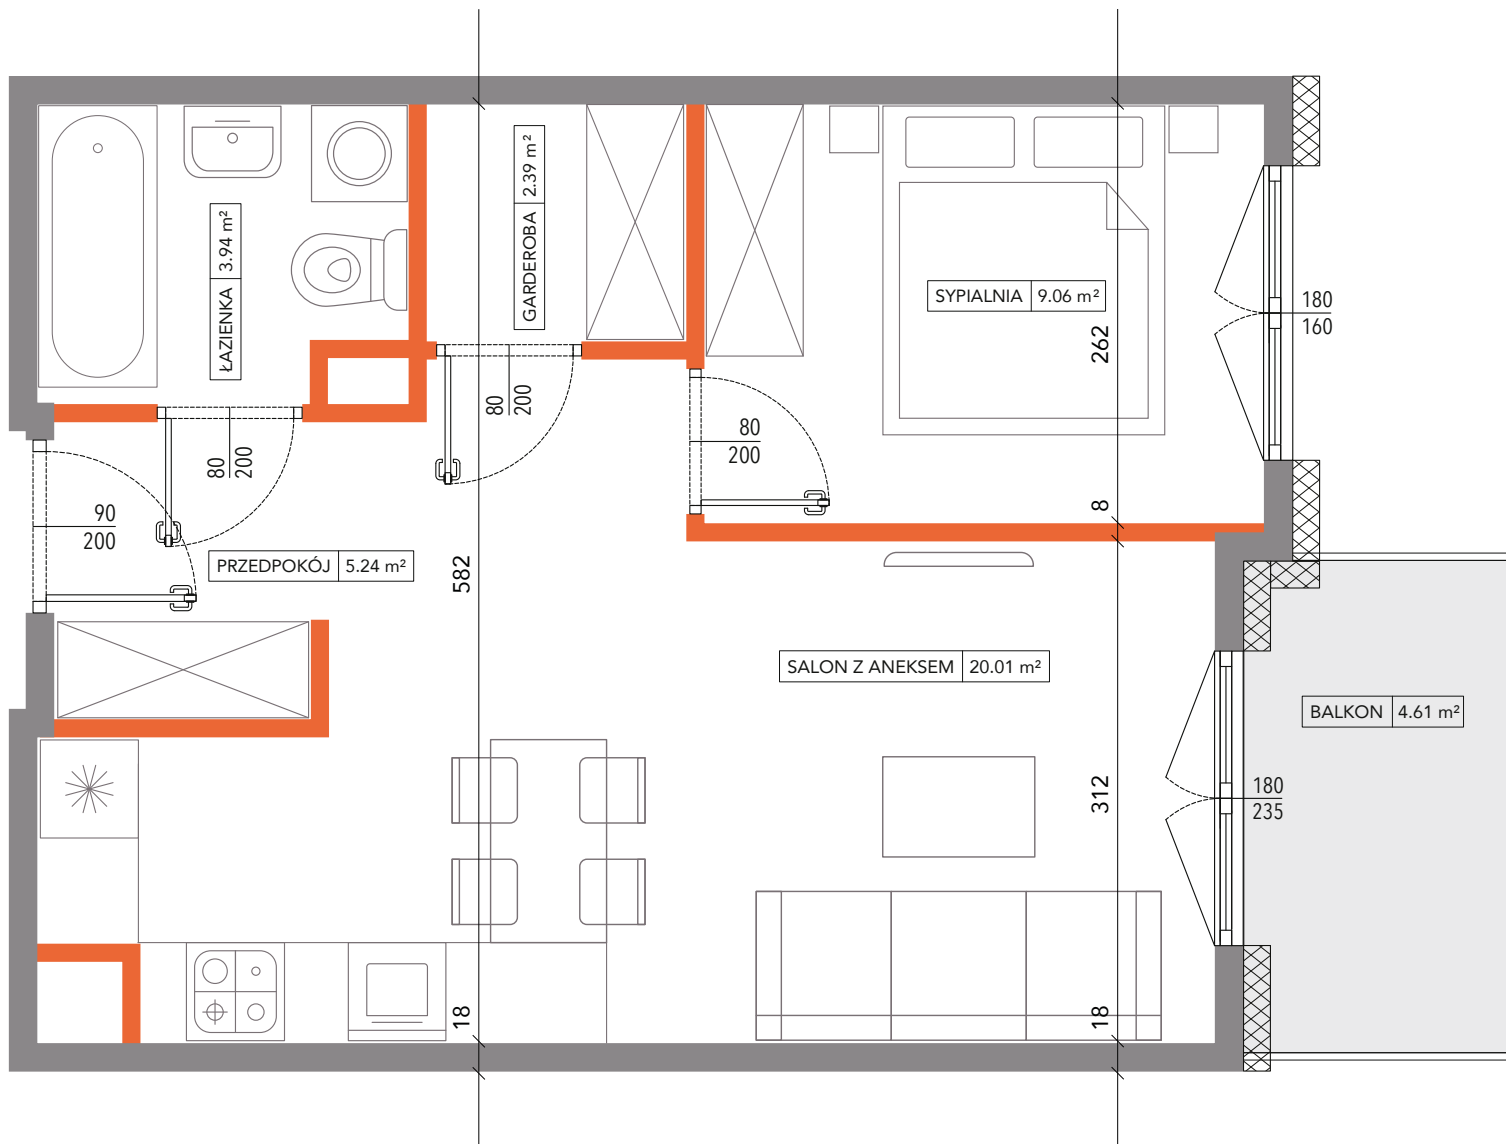

WIEWIÓRKA
DEVELOPMENT

Ściany działowe Ściany nośne 180/210 Wymiary okna

UWAGA:
Wymiary i wyposażenie wrysowano na podstawie projektu budowlanego. Mogą wystąpić nieznaczne zmiany w projekcie wykonawczym. Wszystkie wymiary podane są w stanie surowym bez wykończenia ścian (tynk, glazura, itp.). Powierzchnie pomieszczeń liczone zgodnie z Polską normą PN-ISO 9836