


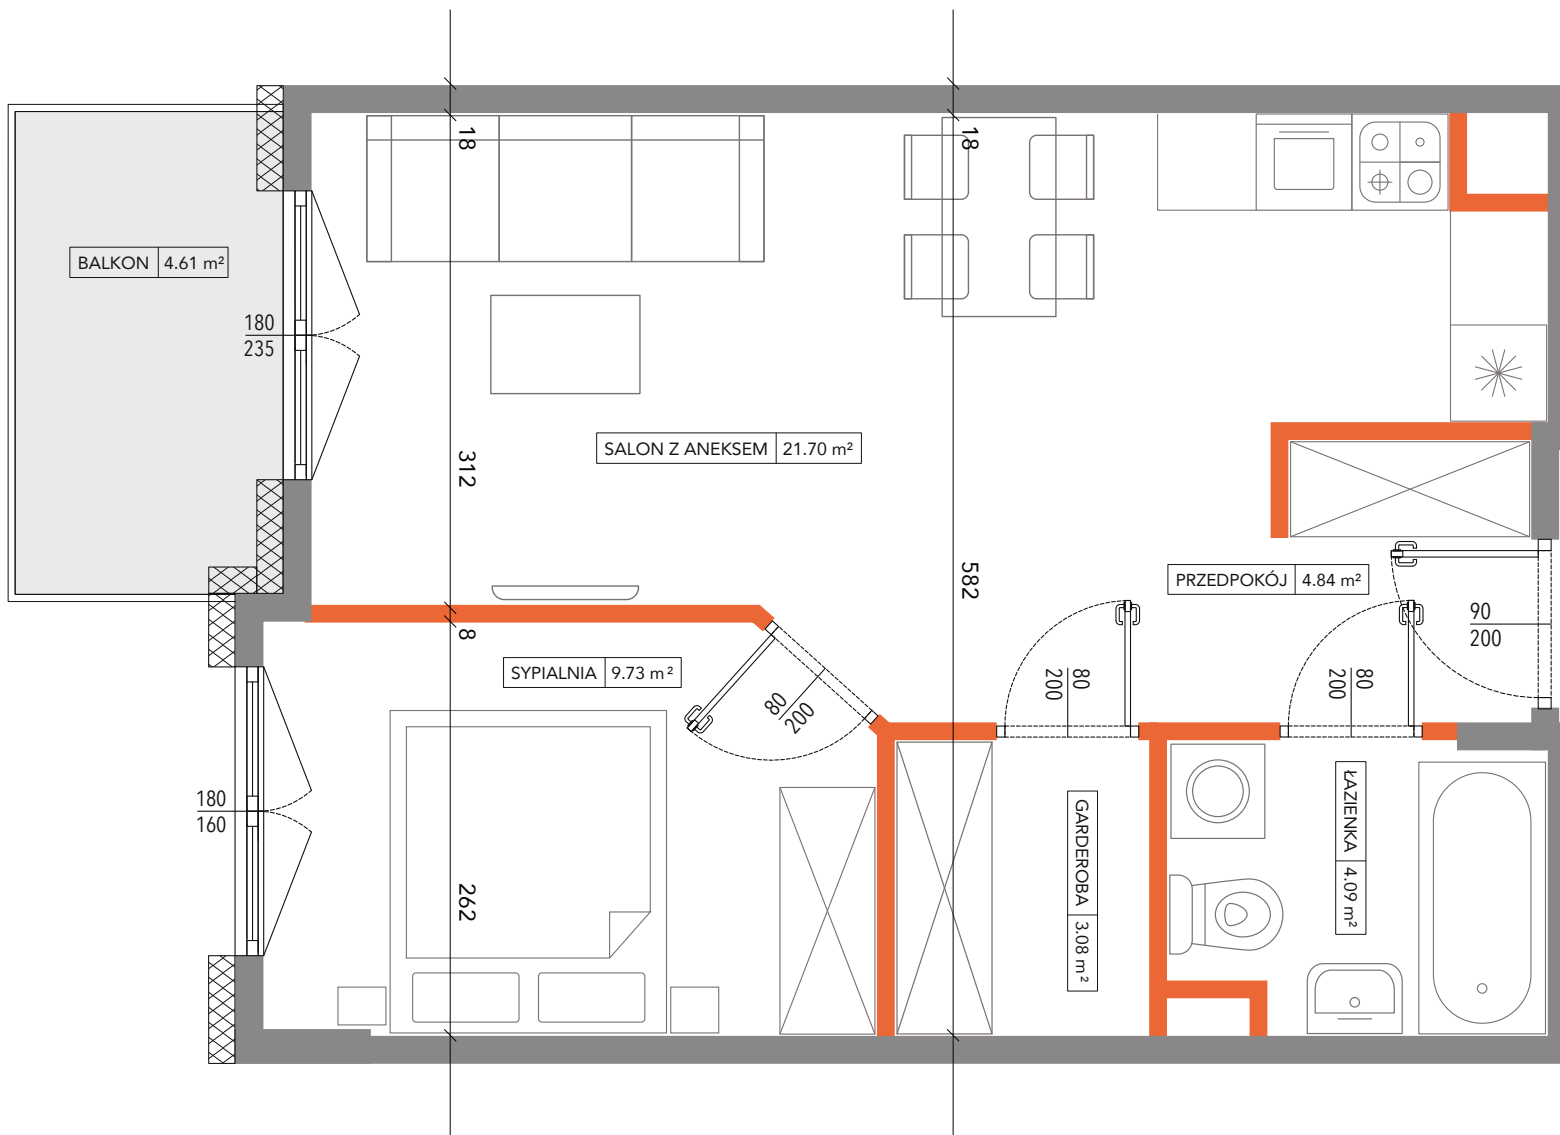


Ściany działowe

Ściany nośne

Wymiary okna

UWAGA:

Wymiary i wyposażenie wysowano na podstawie projektu budowlanego. Mogą wystąpić nieznaczne zmiany w projekcie wykonawczym. Wszystkie wymiary podane są w stanie surowym bez wykończenia ścian (tynk, glazura, itp.). Powierzchnie pomieszczeń liczone zgodnie z Polską normą PN-ISO 9836

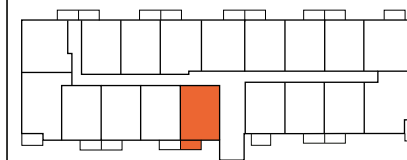

MIESZKANIE NR 19

piętro	2
mieszkanie	19

WYKAZ POMIESZCZEŃ

Przedpokój	4.84 m ²
Salon z aneksem	21.70 m ²
Sypialnia	9.73 m ²
Łazienka	4.09 m ²
Garderoba	3.08 m ²
Razem	43.44 m²

Balkon	4.61 m ²
--------	---------------------



WIEWIÓRKA
DEVELOPMENT