


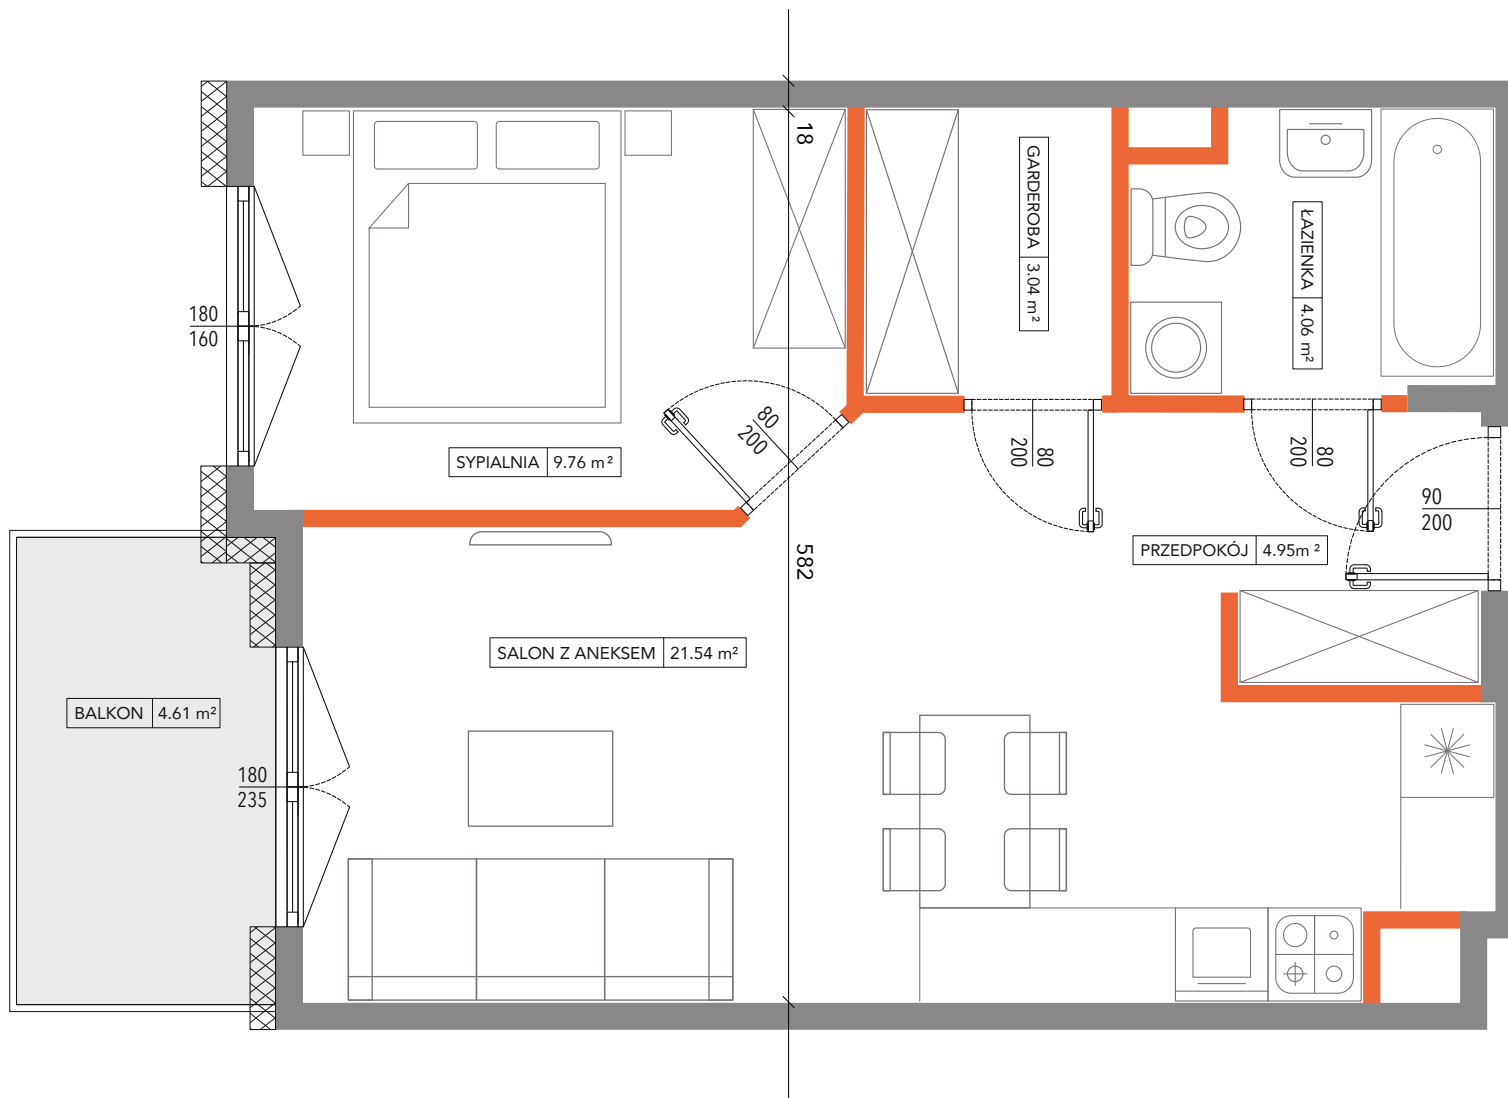


Ściany działowe

Ściany nośne

180
210 Wymiary okna

UWAGA:

Wymiary i wyposażenie wysowano na podstawie projektu budowlanego. Mogą wystąpić nieznaczne zmiany w projekcie wykonawczym. Wszystkie wymiary podane są w stanie surowym bez wykończenia ścian (tynk, glazura, itp.). Powierzchnie pomieszczeń liczone zgodnie z Polską normą PN-ISO 9836

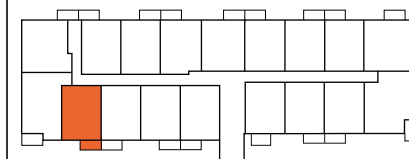

MIESZKANIE NR 22

piętro	2
mieszkanie	22

WYKAZ POMIESZCZEŃ

Przedpokój	4.95 m ²
Salon z aneksem	21.54 m ²
Sypialnia	9.76 m ²
Łazienka	4.06 m ²
Garderoba	3.04 m ²
Razem	43.35 m²
Balkon	4.61 m ²



WIEWIÓRKA
DEVELOPMENT