

## MIESZKANIE NR 23


|            |    |
|------------|----|
| piętro     | 2  |
| mieszkanie | 23 |

### WYKAZ POMIESZCZEŃ

|                 |                            |
|-----------------|----------------------------|
| Przedpokój      | 13.47 m <sup>2</sup>       |
| Salon z aneksem | 15.73 m <sup>2</sup>       |
| Sypialnia       | 10.27 m <sup>2</sup>       |
| Łazienka        | 4.01 m <sup>2</sup>        |
| Garderoba       | 2.41 m <sup>2</sup>        |
| Sypialnia       | 9.85 m <sup>2</sup>        |
| <b>Razem</b>    | <b>55.74 m<sup>2</sup></b> |
| Balkon          | 4.62 m <sup>2</sup>        |



**WIEWIÓRKA**  
DEVELOPMENT

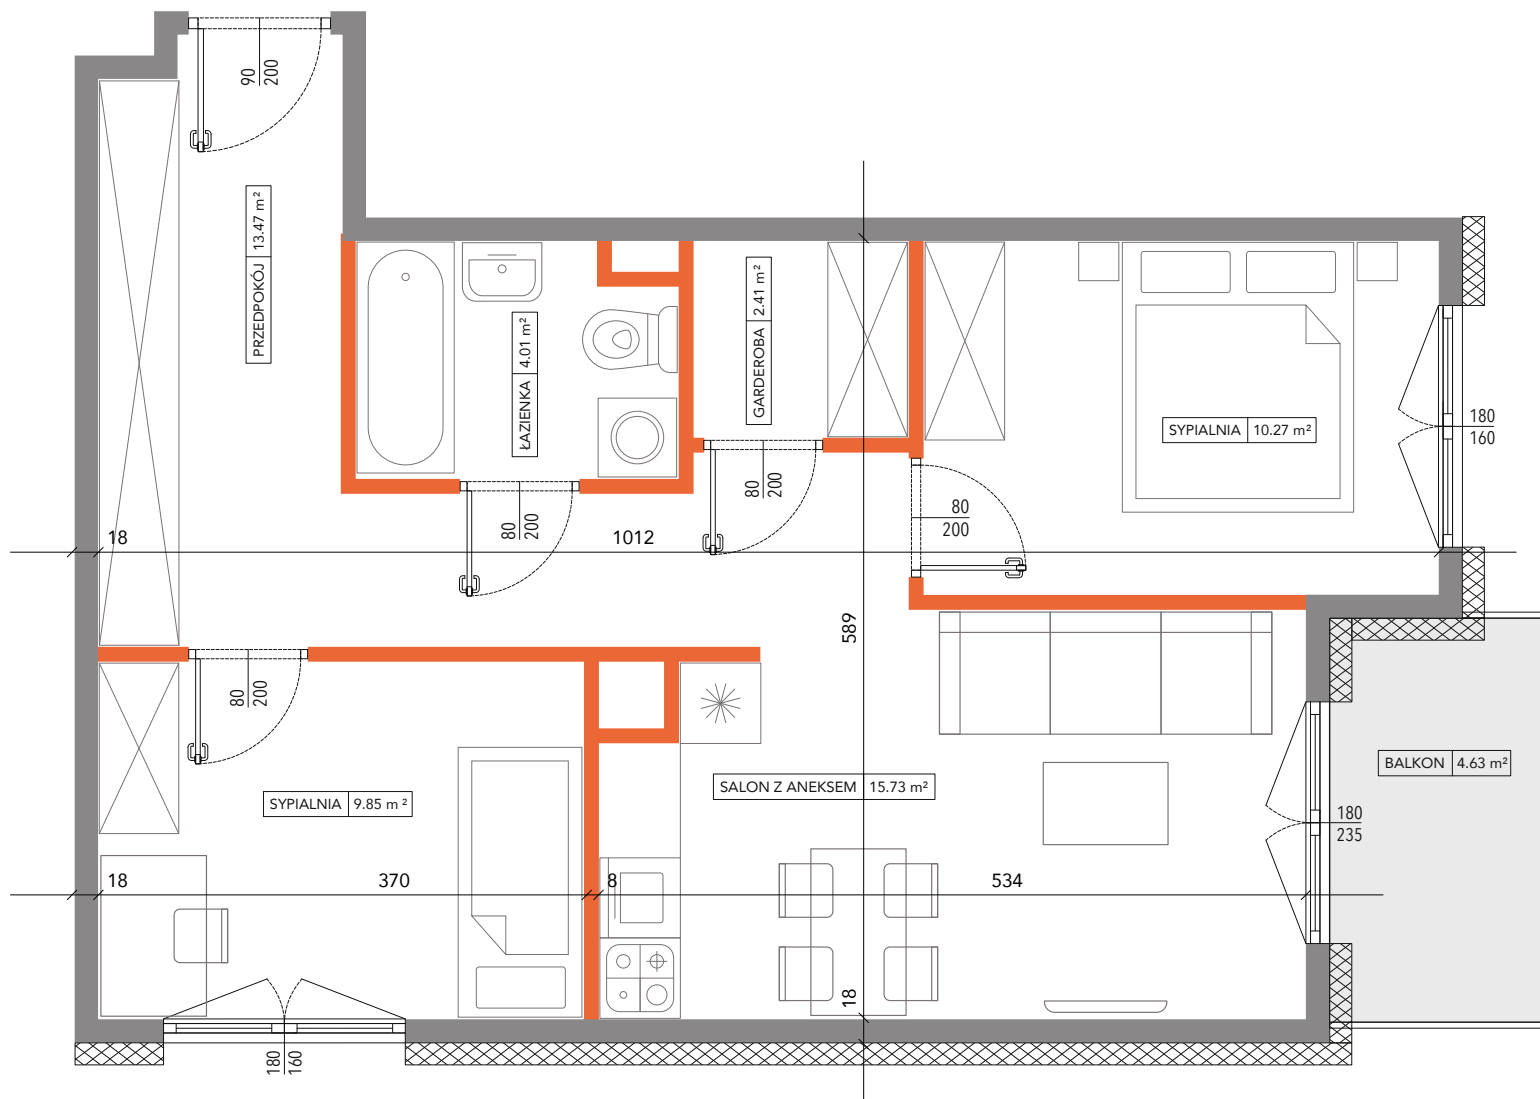

— Ściany działowe

— Ściany nośne

— 180  
210 Wymiary okna

#### UWAGA:

Wymiary i wyposażenie wrysowano na podstawie projektu budowlanego. Mogą wystąpić nieznaczne zmiany w projekcie wykonawczym. Wszystkie wymiary podane są w stanie surowym bez wykończenia ścian (tynk, glazura, itp.). Powierzchnie pomieszczeń liczone zgodnie z Polską normą PN-ISO 9836