


MIESZKANIE NR 26	piętro	2
	mieszkanie	26

WYKAZ POMIESZCZEŃ

Przedpokój	5.49 m²
Salon z aneksem	21.16 m²
Sypialnia	10.02 m²
Łazienka	4.12 m²
Garderoba	2.44 m²
Razem	43.23 m²

Balkon	4.61 m²
--------	---------

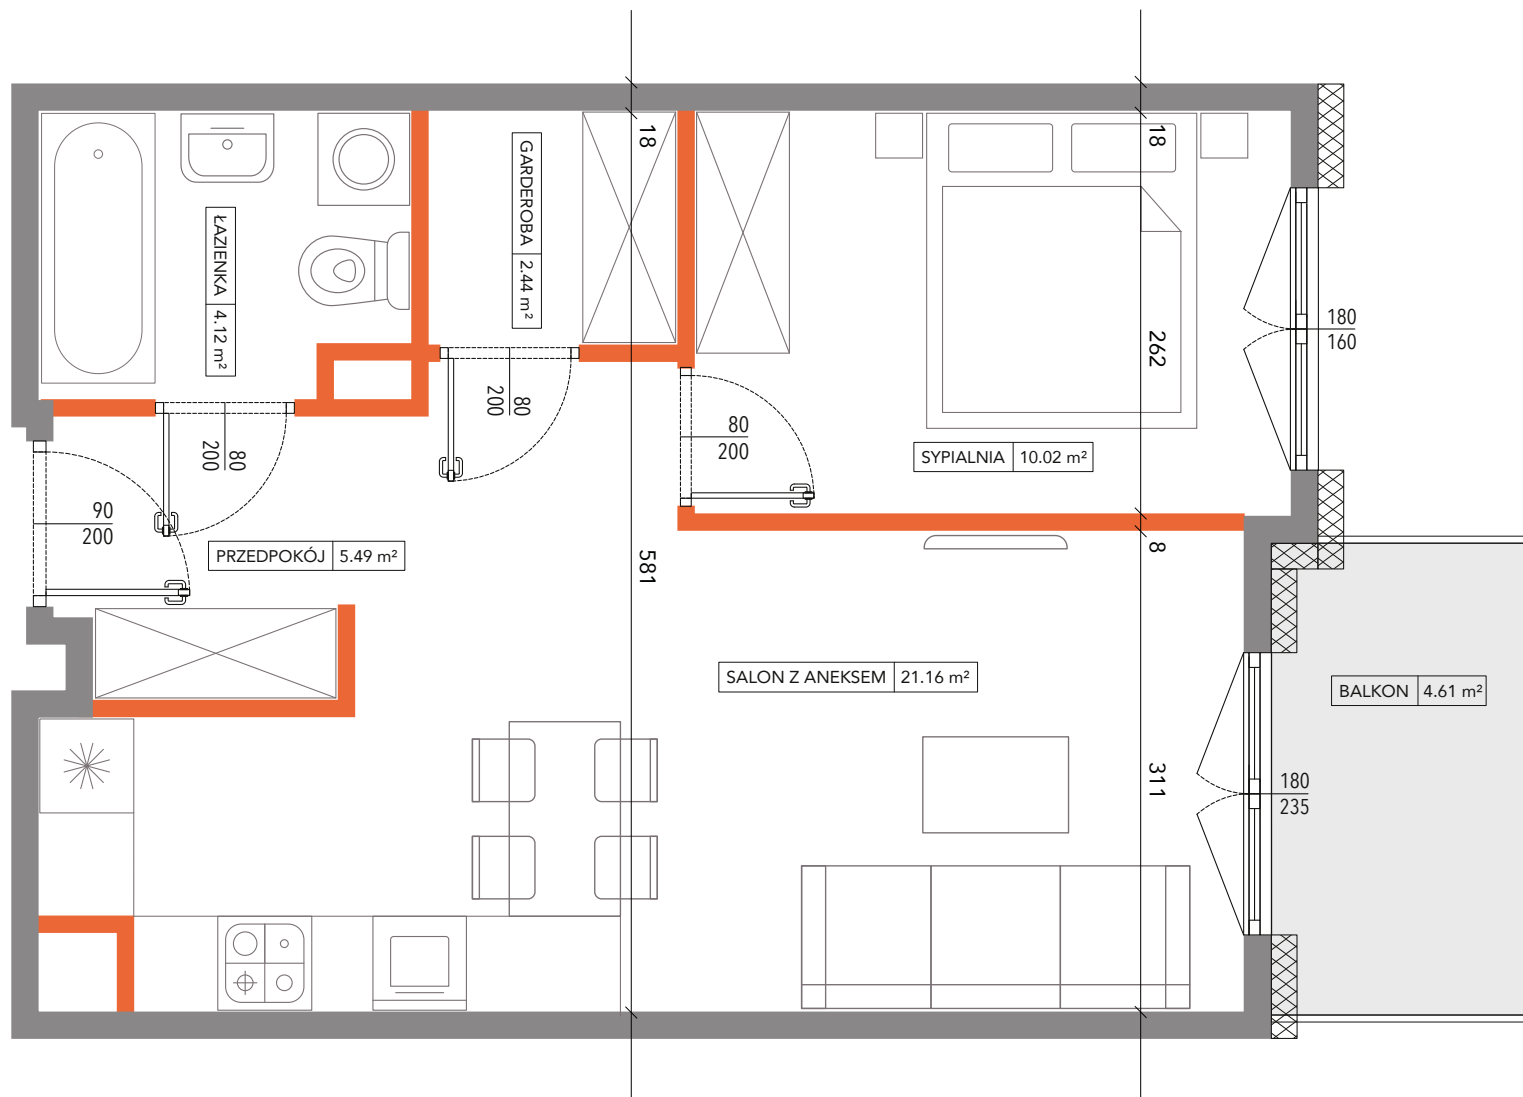

WIEWIÓRKA
DEVELOPMENT

Ściany działowe Ściany nośne 180/210 Wymiary okna

UWAGA:
Wymiary i wyposażenie wrysowano na podstawie projektu budowlanego. Mogą wystąpić nieznaczne zmiany w projekcie wykonawczym. Wszystkie wymiary podane są w stanie surowym bez wykończenia ścian (tynk, glazura, itp.). Powierzchnie pomieszczeń liczone zgodnie z Polską normą PN-ISO 9836