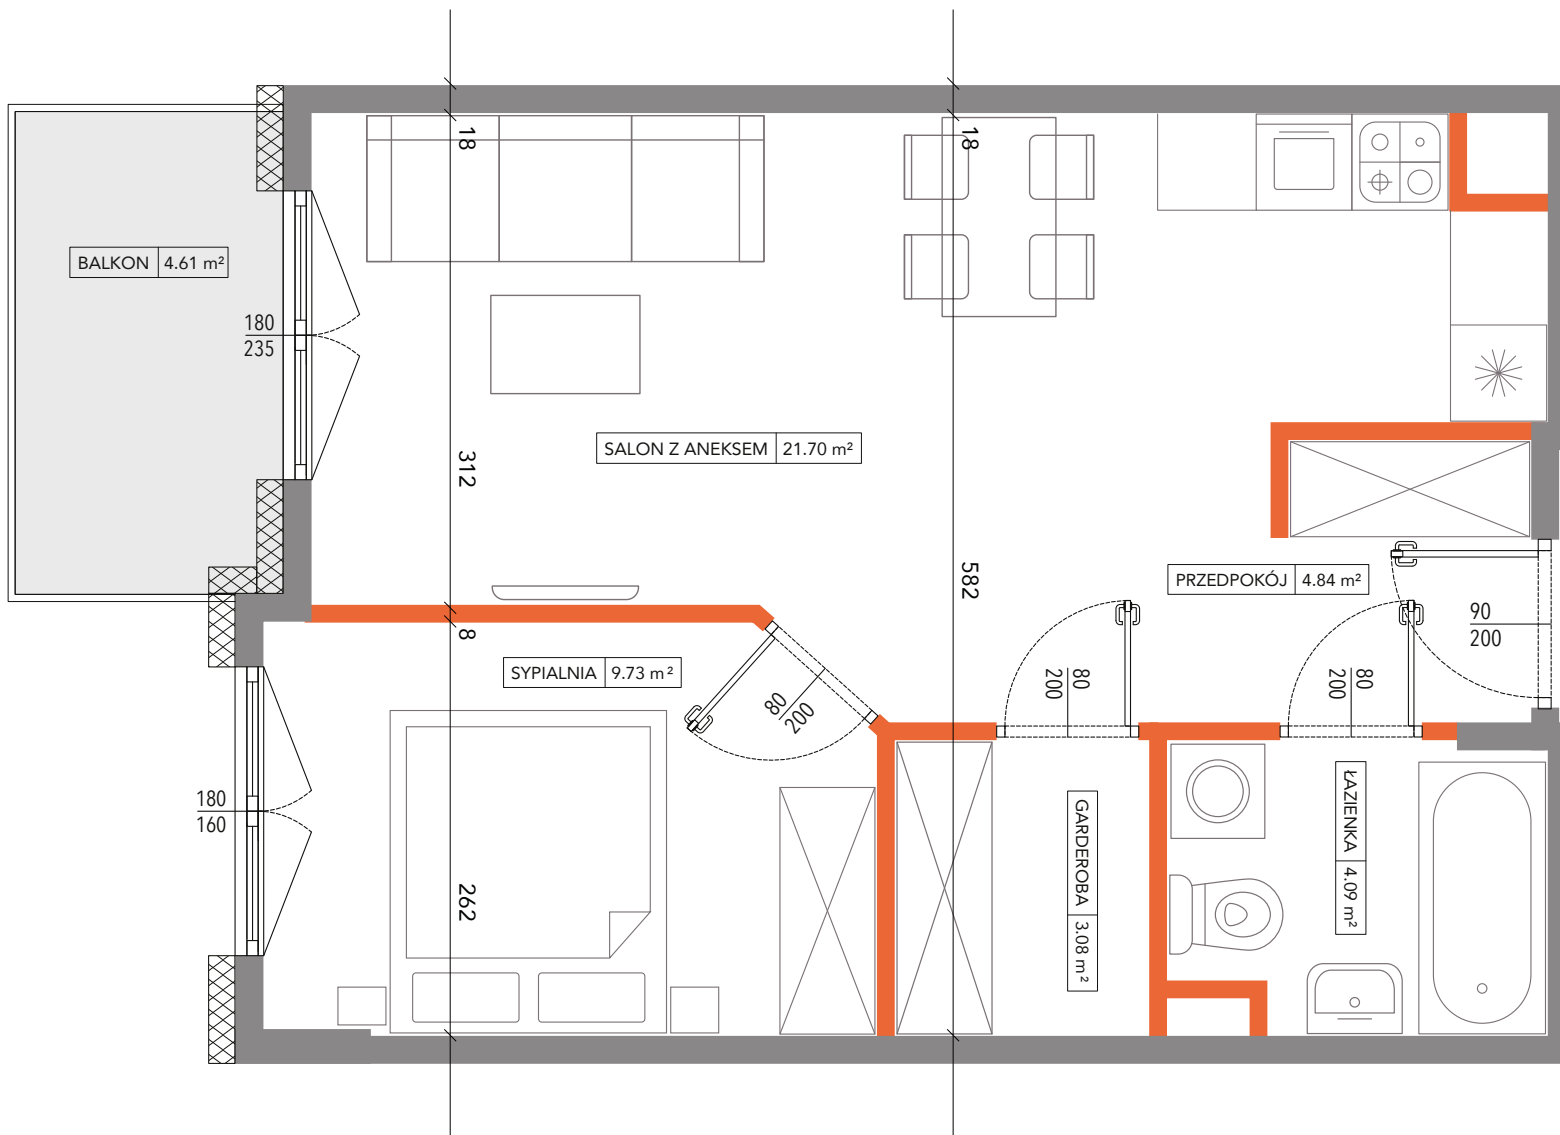


MIESZKANIE NR 37

piętro	3
mieszkanie	37

WYKAZ POMIESZCZEŃ

Przedpokój	4.84 m²
Salon z aneksem	21.70 m²
Sypialnia	9.73 m²
Łazienka	4.09 m²
Garderoba	3.08 m²
Razem	43.44 m²

Balkon	4.61 m²
--------	---------



WIEWIÓRKA
DEVELOPMENT

Ściany działowe

Ściany nośne

Wymiary okna

UWAGA:

Wymiary i wyposażenie wrysowano na podstawie projektu budowlanego. Mogą wystąpić nieznaczne zmiany w projekcie wykonawczym. Wszystkie wymiary podane są w stanie surowym bez wykończenia ścian (tynk, glazura, itp.). Powierzchnie pomieszczeń liczone zgodnie z Polską normą PN-ISO 9836