


MIESZKANIE NR 38	piętro	3
	mieszkanie	38

WYKAZ POMIESZCZEŃ

Przedpokój	5.82 m²
Salon z aneksem	21.26 m²
Sypialnia	9.59 m²
Łazienka	4.19 m²
Garderoba	2.36 m²
Razem	43.22 m²

Balkon	4.61 m²
--------	---------

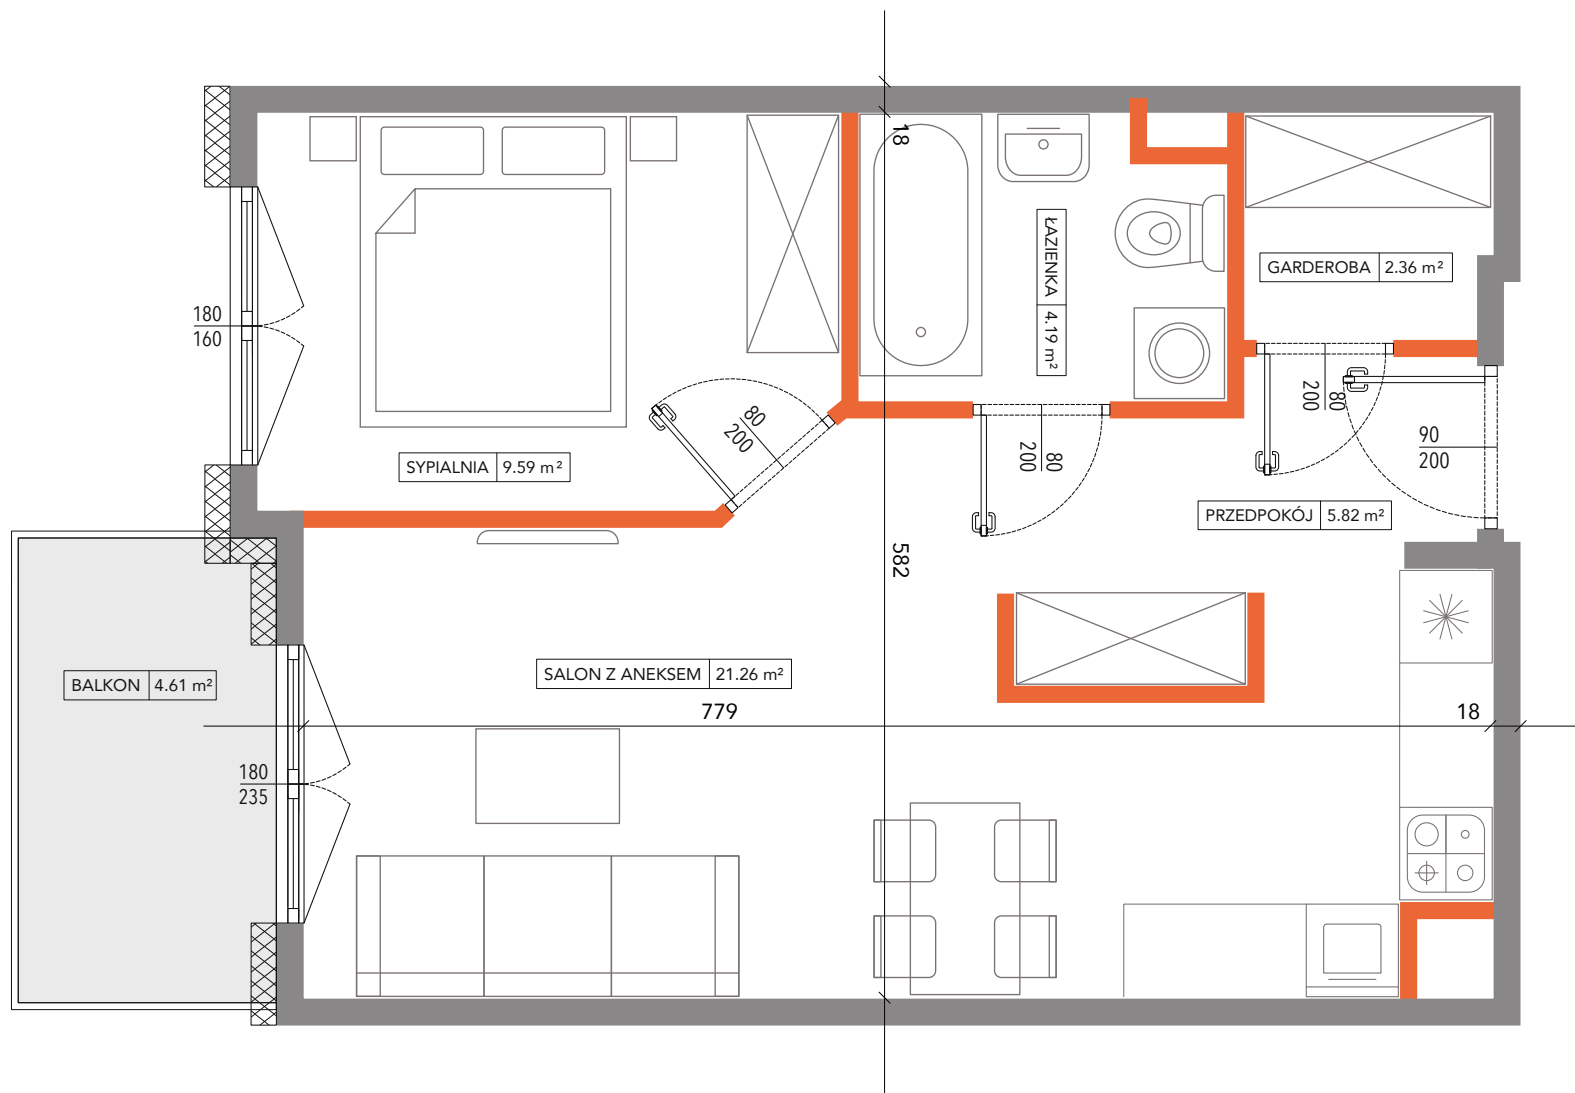

WIEWIÓRKA
DEVELOPMENT

Ściany działowe

Ściany nośne

180
210 Wymiary okna

UWAGA:

Wymiary i wyposażenie wrysowano na podstawie projektu budowlanego. Mogą wystąpić nieznaczne zmiany w projekcie wykonawczym. Wszystkie wymiary podane są w stanie surowym bez wykończenia ścian (tynk, glazura, itp.). Powierzchnie pomieszczeń liczone zgodnie z Polską normą PN-ISO 9836