


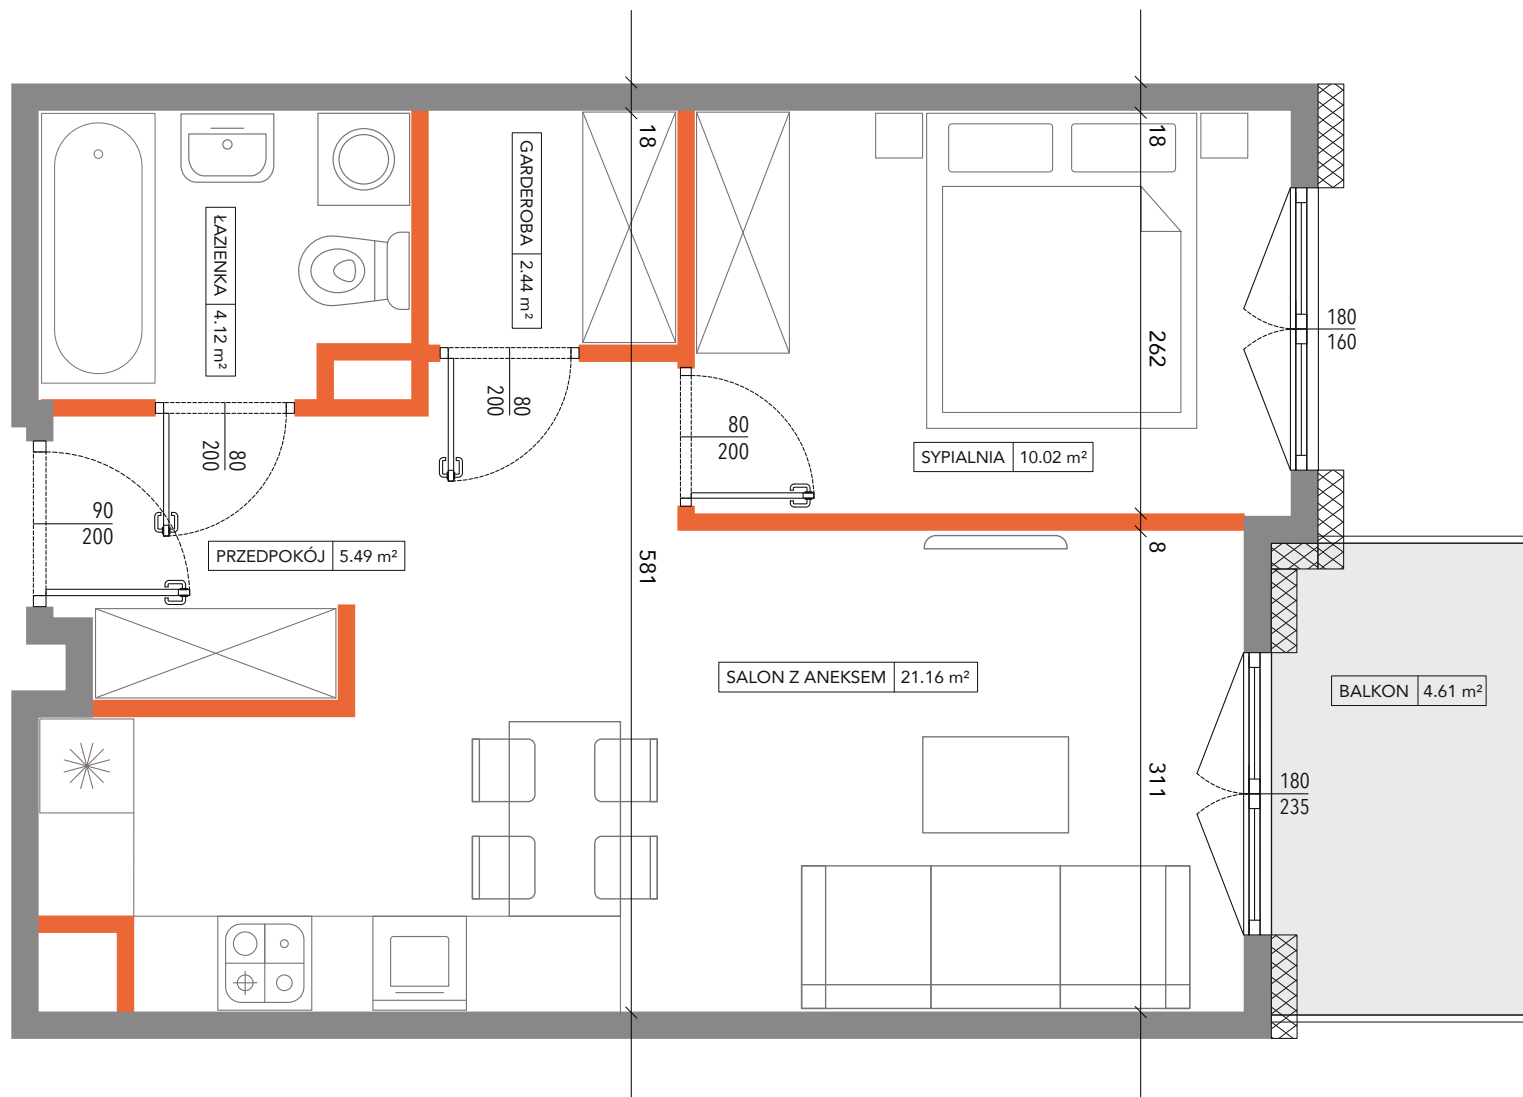


Ściany działowe

Ściany nośne

Wymiary okna

UWAGA:

Wymiary i wyposażenie wrysowano na podstawie projektu budowlanego. Mogą wystąpić nieznaczne zmiany w projekcie wykonawczym. Wszystkie wymiary podane są w stanie surowym bez wykończenia ścian (tynk, glazura, itp.). Powierzchnie pomieszczeń liczone zgodnie z Polską normą PN-ISO 9836

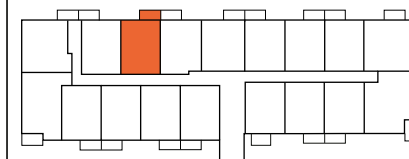

MIESZKANIE NR 44

piętro	3
mieszkanie	44

WYKAZ POMIESZCZEŃ

Przedpokój	5.49 m ²
Salon z aneksem	21.16 m ²
Sypialnia	10.02 m ²
Łazienka	4.12 m ²
Garderoba	2.44 m ²
Razem	43.23 m²

Balkon	4.61 m ²
--------	---------------------



WIEWIÓRKA
DEVELOPMENT