


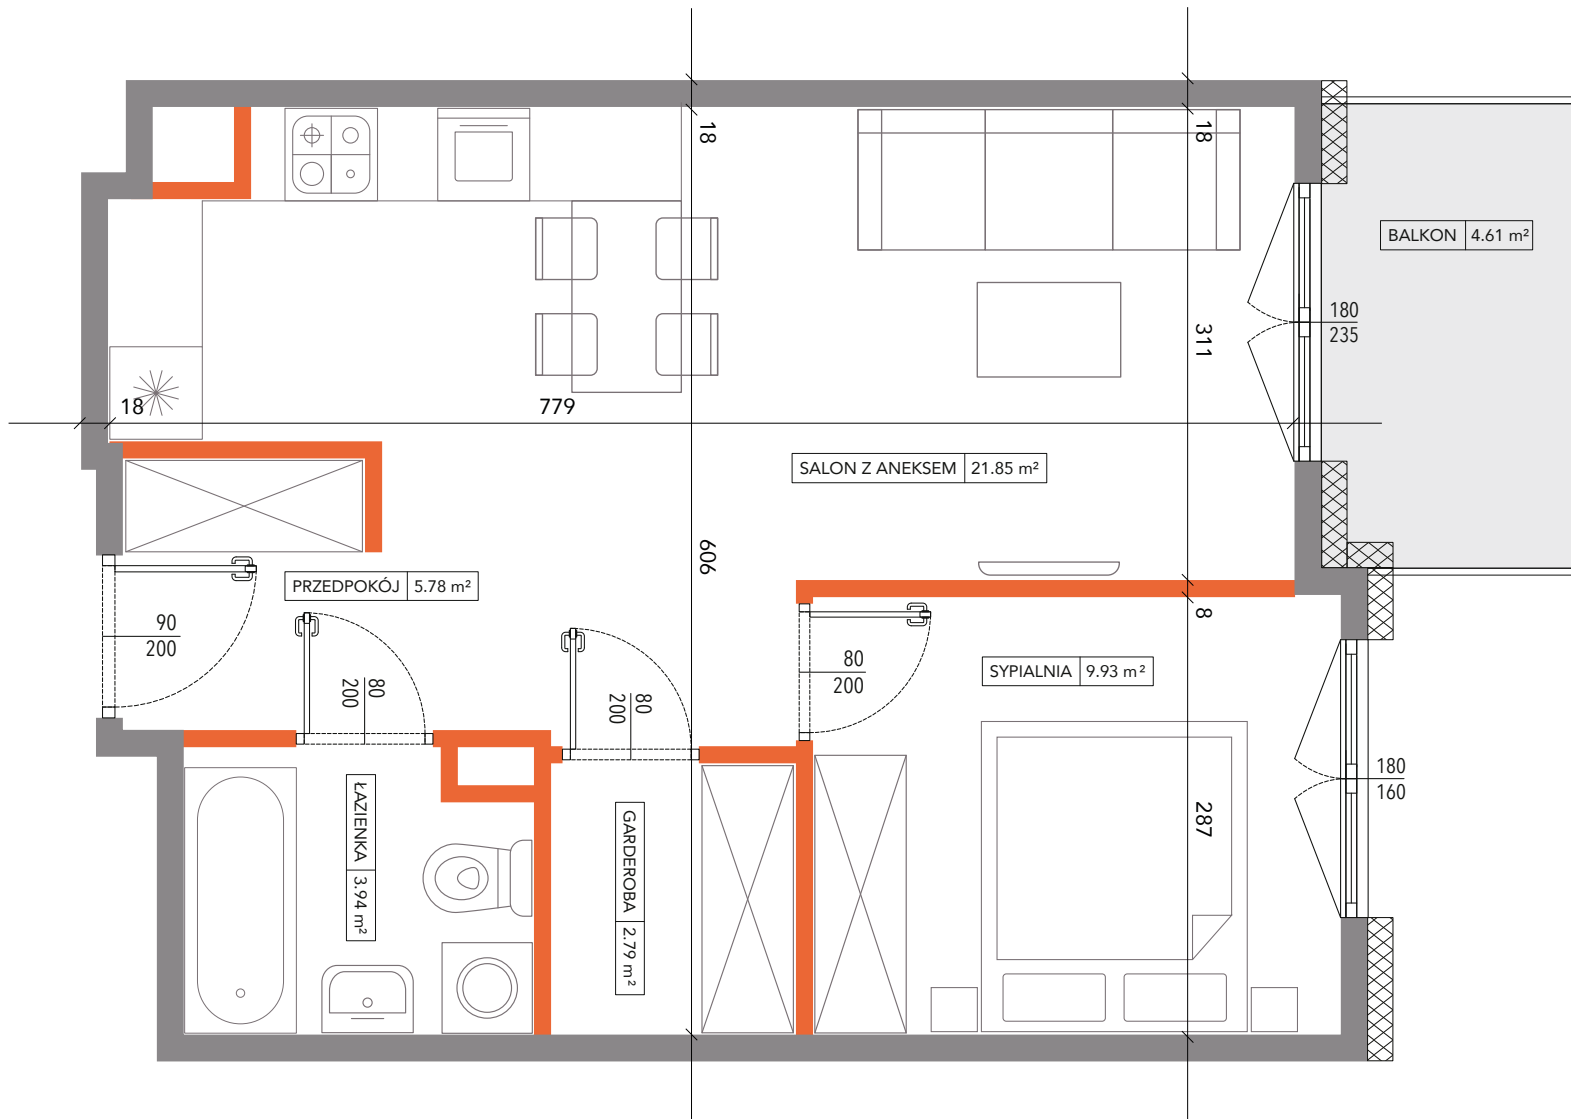


Ściany działowe

Ściany nośne

180  
210 Wymiary okna

#### UWAGA:

Wymiary i wyposażenie wrysowano na podstawie projektu budowlanego. Mogą wystąpić nieznaczne zmiany w projekcie wykonawczym. Wszystkie wymiary podane są w stanie surowym bez wykończenia ścian (tynk, glazura, itp.). Powierzchnie pomieszczeń liczone zgodnie z Polską normą PN-ISO 9836

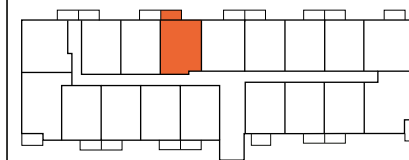

### MIESZKANIE NR 45

|            |    |
|------------|----|
| piętro     | 3  |
| mieszkanie | 45 |

#### WYKAZ POMIESZCZEŃ

|                 |                            |
|-----------------|----------------------------|
| Przedpokój      | 5.78 m <sup>2</sup>        |
| Salon z aneksem | 21.85 m <sup>2</sup>       |
| Sypialnia       | 9.93 m <sup>2</sup>        |
| Łazienka        | 3.94 m <sup>2</sup>        |
| Garderoba       | 2.79 m <sup>2</sup>        |
| <b>Razem</b>    | <b>44.29 m<sup>2</sup></b> |
| Balkon          | 4.61 m <sup>2</sup>        |



**WIEWIÓRKA**  
DEVELOPMENT