


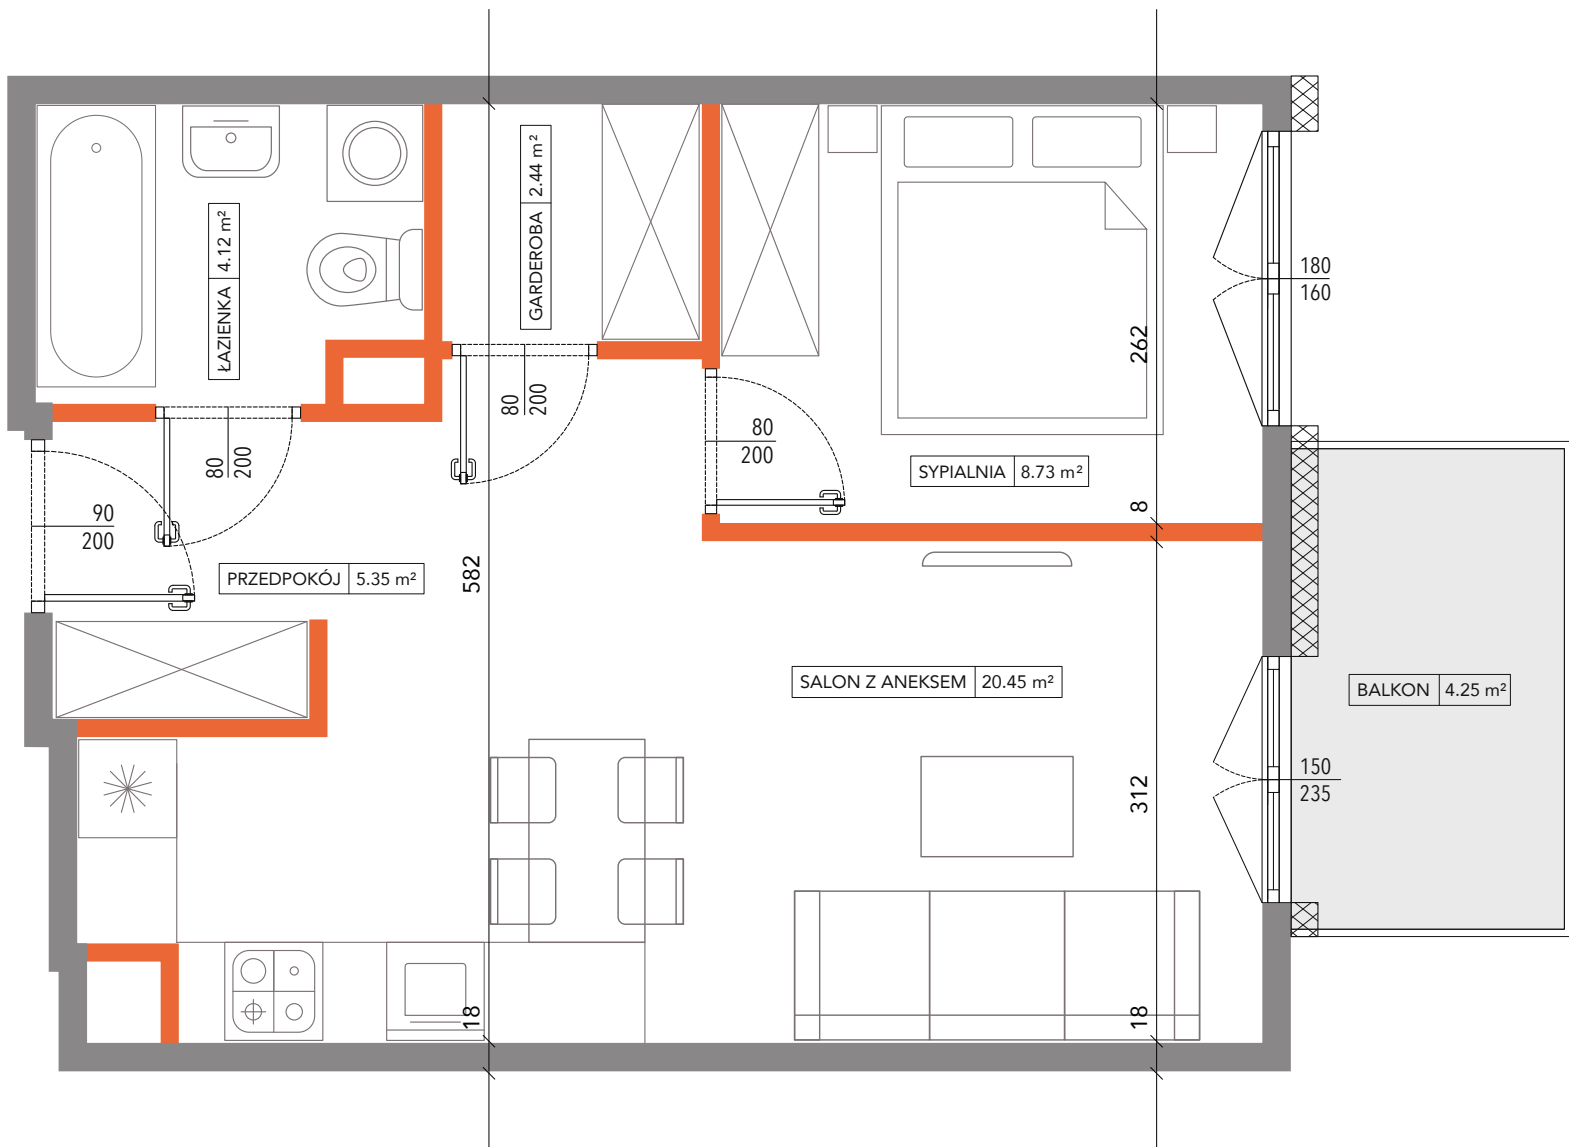


Ściany działowe

Ściany nośne

180
210 Wymiary okna

UWAGA:

Wymiary i wyposażenie wrysowano na podstawie projektu budowlanego. Mogą wystąpić nieznaczne zmiany w projekcie wykonawczym. Wszystkie wymiary podane są w stanie surowym bez wykończenia ścian (tynk, glazura, itp.). Powierzchnie pomieszczeń liczone zgodnie z Polską normą PN-ISO 9836

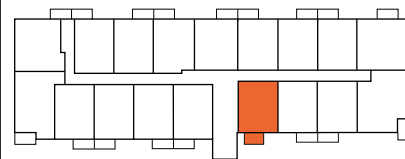

MIESZKANIE NR 54

piętro	3
mieszkanie	54

WYKAZ POMIESZCZEŃ

Przedpokój	5.35 m ²
Salon z aneksem	20.45 m ²
Sypialnia	8.73 m ²
Łazienka	4.12 m ²
Garderoba	2.44 m ²
Razem	41.08 m²
Balkon	4.25 m ²



WIEWIÓRKA
DEVELOPMENT