


## MIESZKANIE NR 57

|            |    |
|------------|----|
| piętro     | 4  |
| mieszkanie | 57 |

### WYKAZ POMIESZCZEŃ

|                 |                 |
|-----------------|-----------------|
| Przedpokój      | 5.82 m²         |
| Salon z aneksem | 21.11 m²        |
| Sypialnia       | 9.59 m²         |
| Łazienka        | 4.19 m²         |
| Garderoba       | 2.36 m²         |
| <b>Razem</b>    | <b>43.07 m²</b> |
| Balkon          | 4.61 m²         |

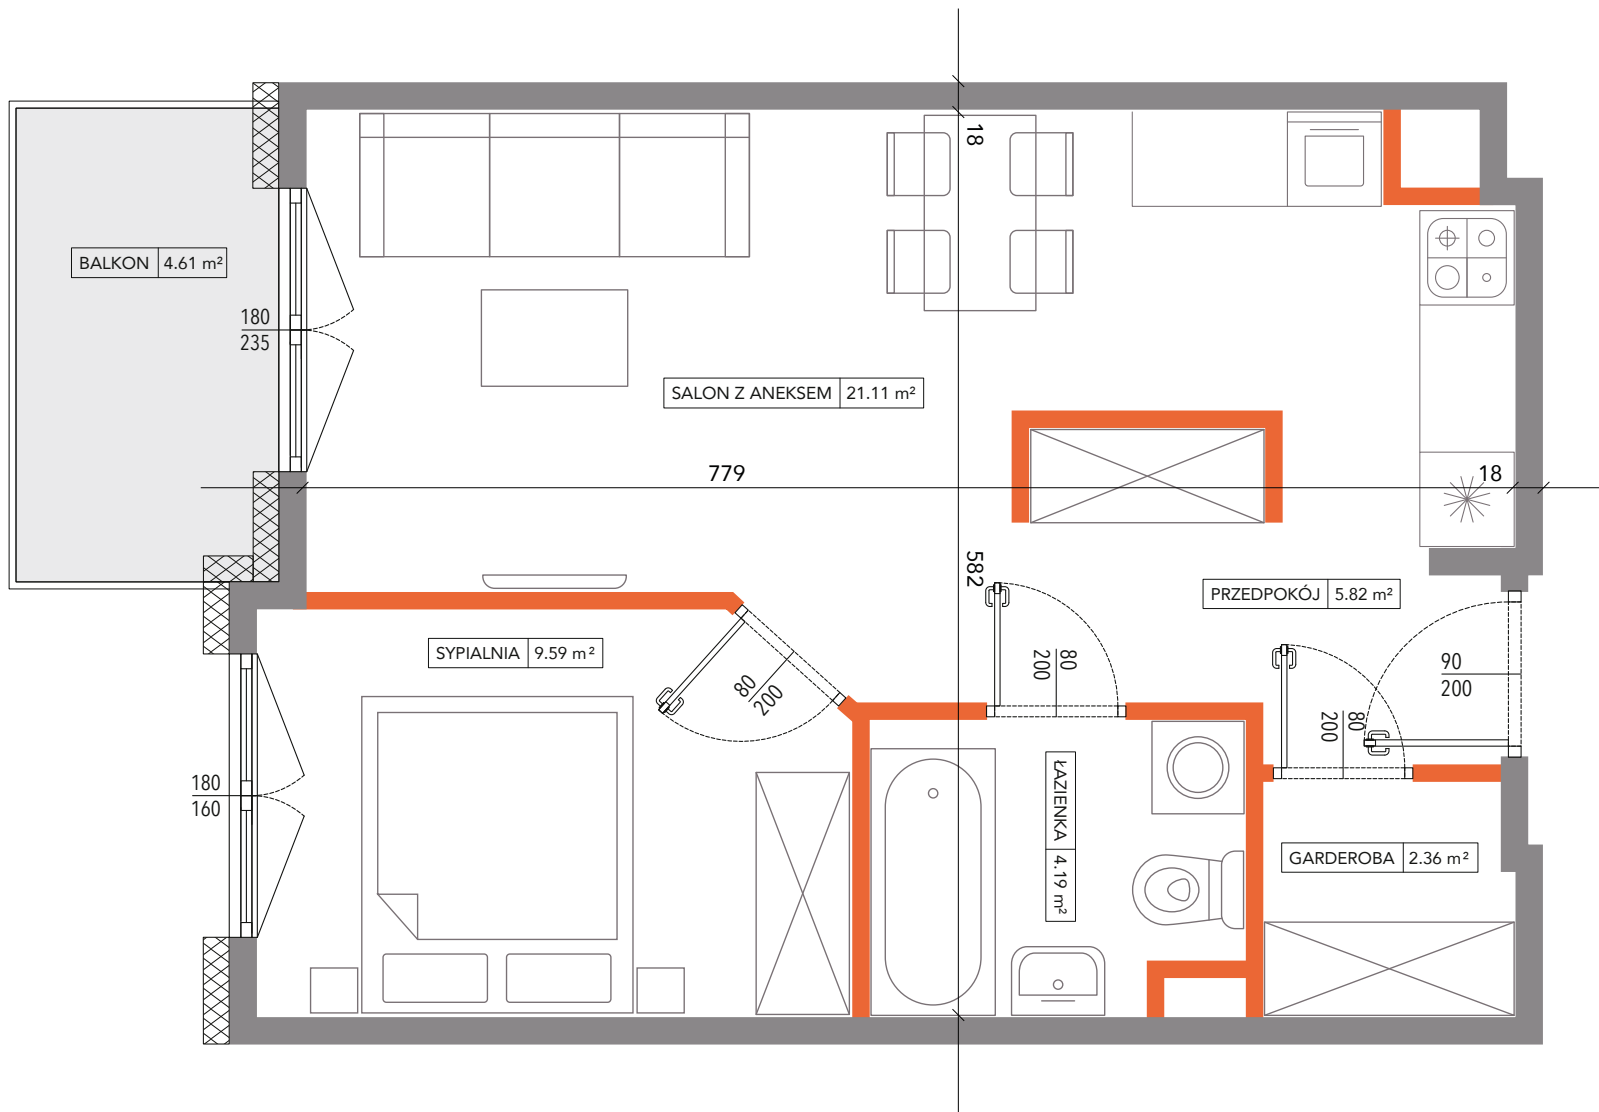

**WIEWIÓRKA**  
DEVELOPMENT

Ściany działowe

Ściany nośne

180  
210 Wymiary okna

#### UWAGA:

Wymiary i wyposażenie wysowano na podstawie projektu budowlanego. Mogą wystąpić nieznaczne zmiany w projekcie wykonawczym. Wszystkie wymiary podane są w stanie surowym bez wykończenia ścian (tynk, glazura, itp.). Powierzchnie pomieszczeń liczone zgodnie z Polską normą PN-ISO 9836