

MIESZKANIE NR 59


piętro	4
mieszkanie	59

WYKAZ POMIESZCZEŃ

Przedpokój	13.47 m ²
Salon z aneksem	15.73 m ²
Sypialnia	10.27 m ²
Łazienka	4.01 m ²
Garderoba	2.41 m ²
Sypialnia	9.85 m ²
Razem	55.74 m²
Balkon	4.62 m ²



WIEWIÓRKA
DEVELOPMENT

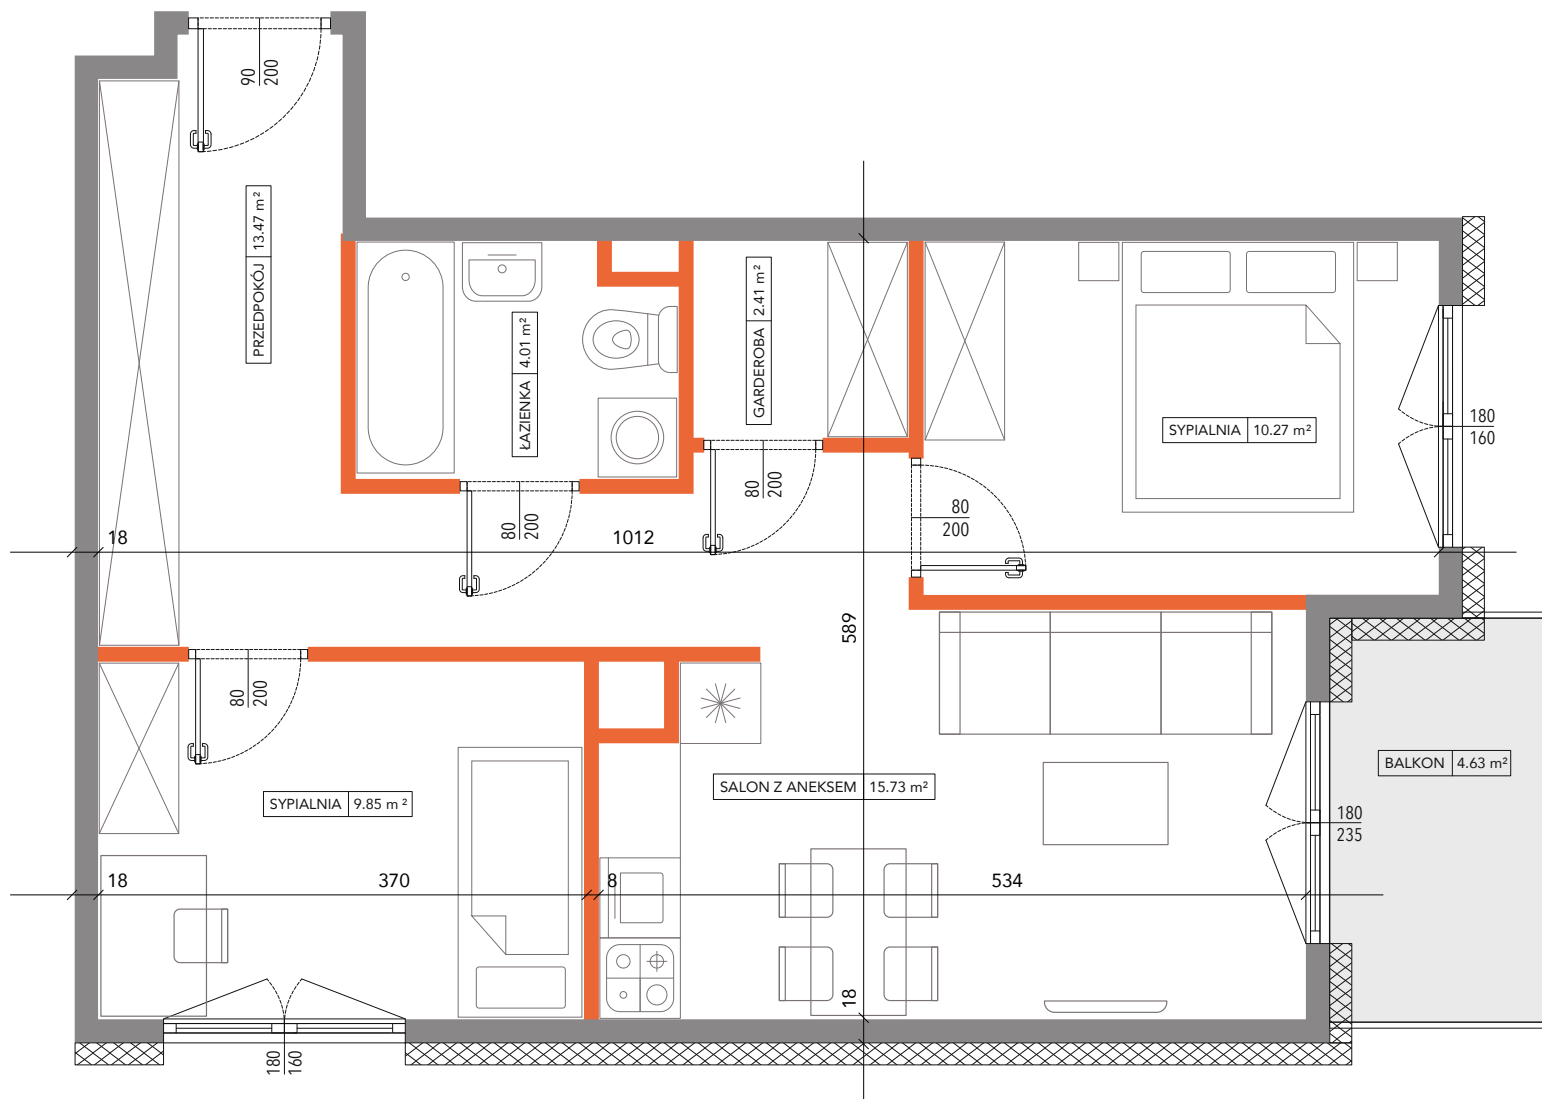

Ściany działowe

Ściany nośne

180 210 Wymiary okna

UWAGA:

Wymiary i wyposażenie wrysowano na podstawie projektu budowlanego. Mogą wystąpić nieznaczne zmiany w projekcie wykonawczym. Wszystkie wymiary podane są w stanie surowym bez wykończenia ścian (tynk, glazura, itp.). Powierzchnie pomieszczeń liczone zgodnie z Polską normą PN-ISO 9836