


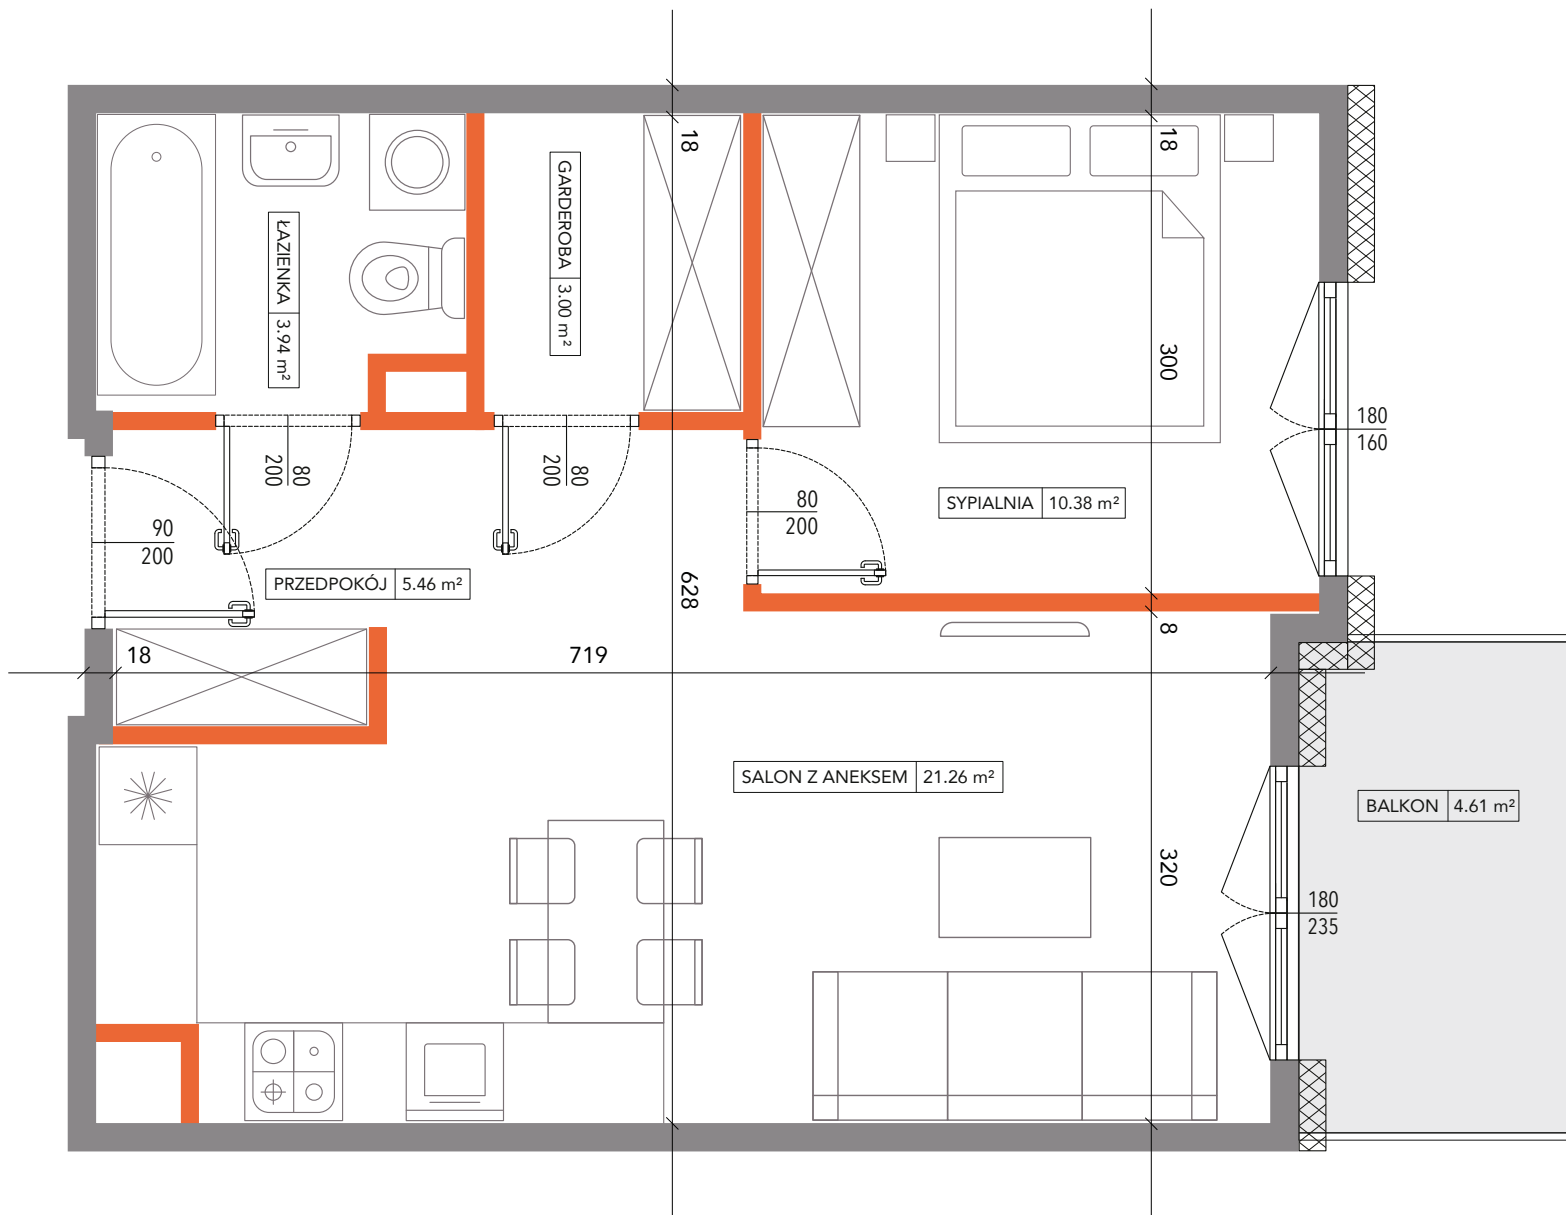


Ściany działowe

Ściany nośne

Wymiary okna

UWAGA:

Wymiary i wyposażenie wysowano na podstawie projektu budowlanego. Mogą wystąpić nieznaczne zmiany w projekcie wykonawczym. Wszystkie wymiary podane są w stanie surowym bez wykończenia ścian (tynk, glazura, itp.). Powierzchnie pomieszczeń liczone zgodnie z Polską normą PN-ISO 9836

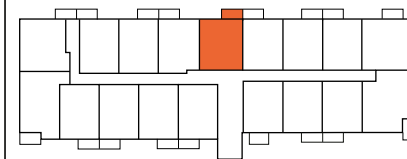

MIESZKANIE NR 64

piętro	4
mieszkanie	64

WYKAZ POMIESZCZEŃ

Przedpokój	5.46 m ²
Salon z aneksem	21.26 m ²
Sypialnia	10.38 m ²
Łazienka	3.94 m ²
Garderoba	3.00 m ²
Razem	44.04 m²

Balkon	4.61 m ²
--------	---------------------



WIEWIÓRKA
DEVELOPMENT