


MIESZKANIE NR 65	piętro	4
	mieszkanie	65

WYKAZ POMIESZCZEŃ

Przedpokój	5.29 m ²
Salon z aneksem	19.90 m ²
Sypialnia	9.13 m ²
Łazienka	3.94 m ²
Garderoba	2.39 m ²
Razem	40.65 m²

Balkon	4.61 m ²
--------	---------------------

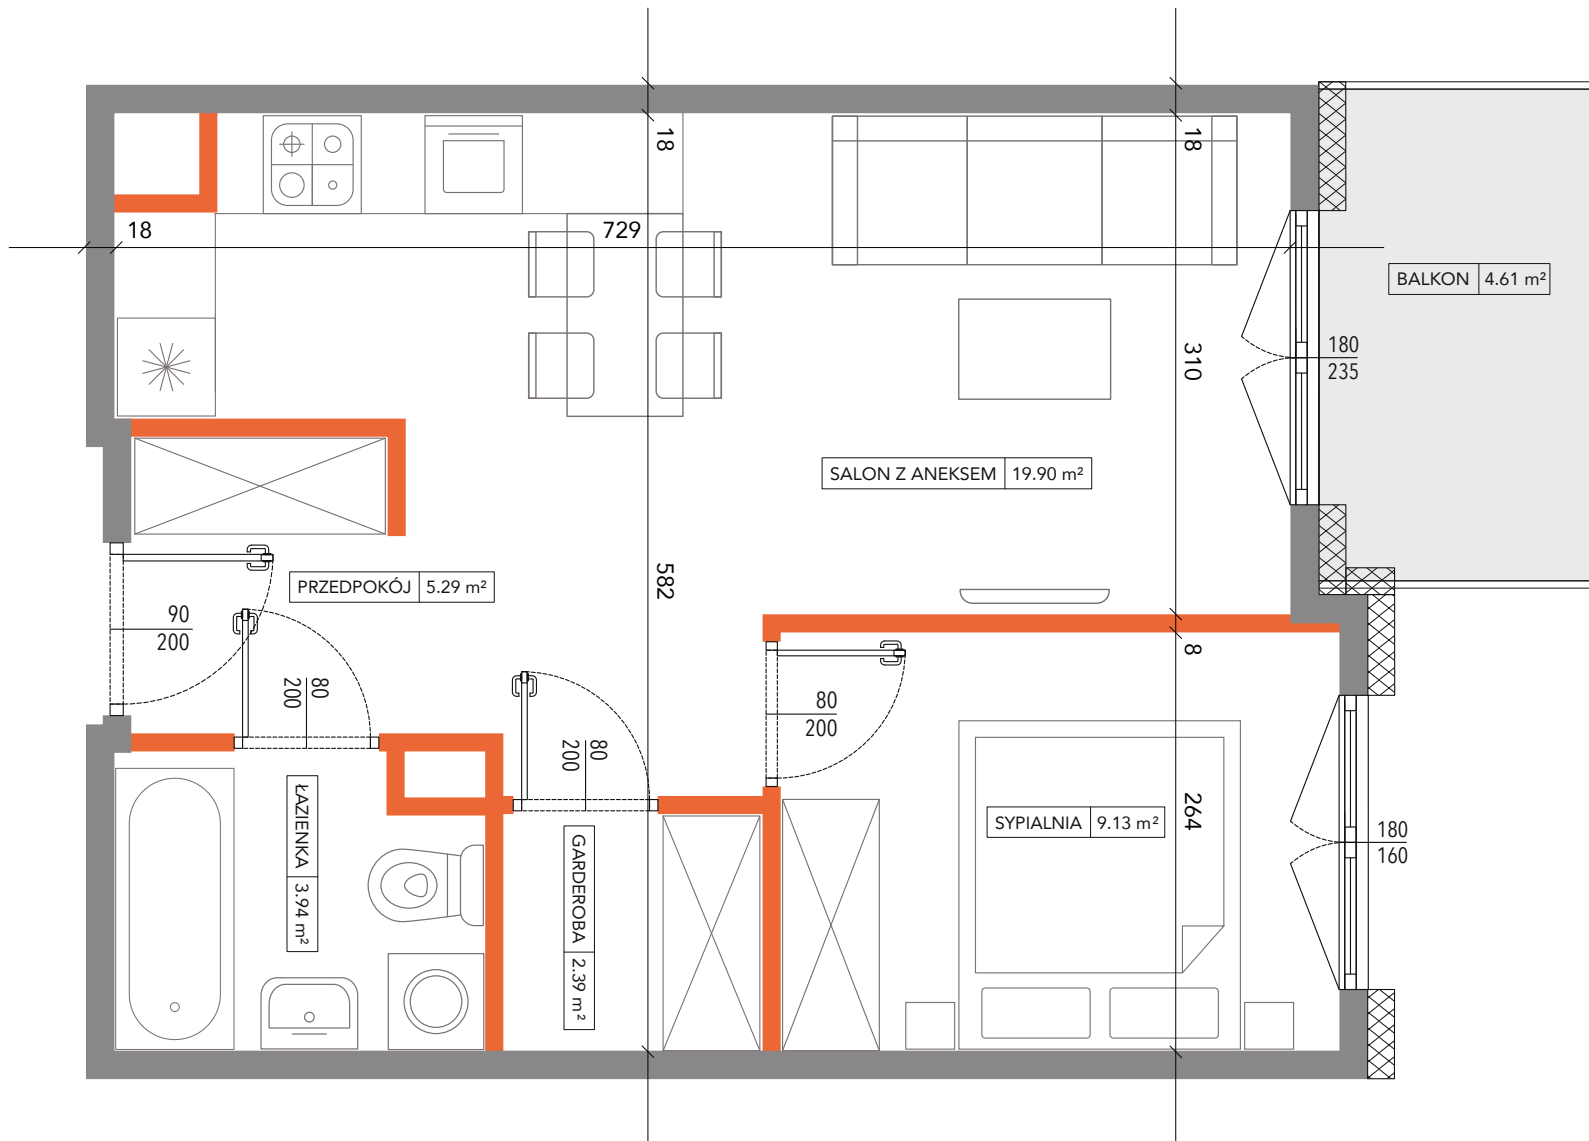

WIEWIÓRKA
DEVELOPMENT

Ściany działowe Ściany nośne 180 210 Wymiary okna

UWAGA:
Wymiary i wyposażenie wrysowano na podstawie projektu budowlanego. Mogą wystąpić nieznaczne zmiany w projekcie wykonawczym. Wszystkie wymiary podane są w stanie surowym bez wykończenia ścian (tynk, glazura, itp.). Powierzchnie pomieszczeń liczone zgodnie z Polską normą PN-ISO 9836