


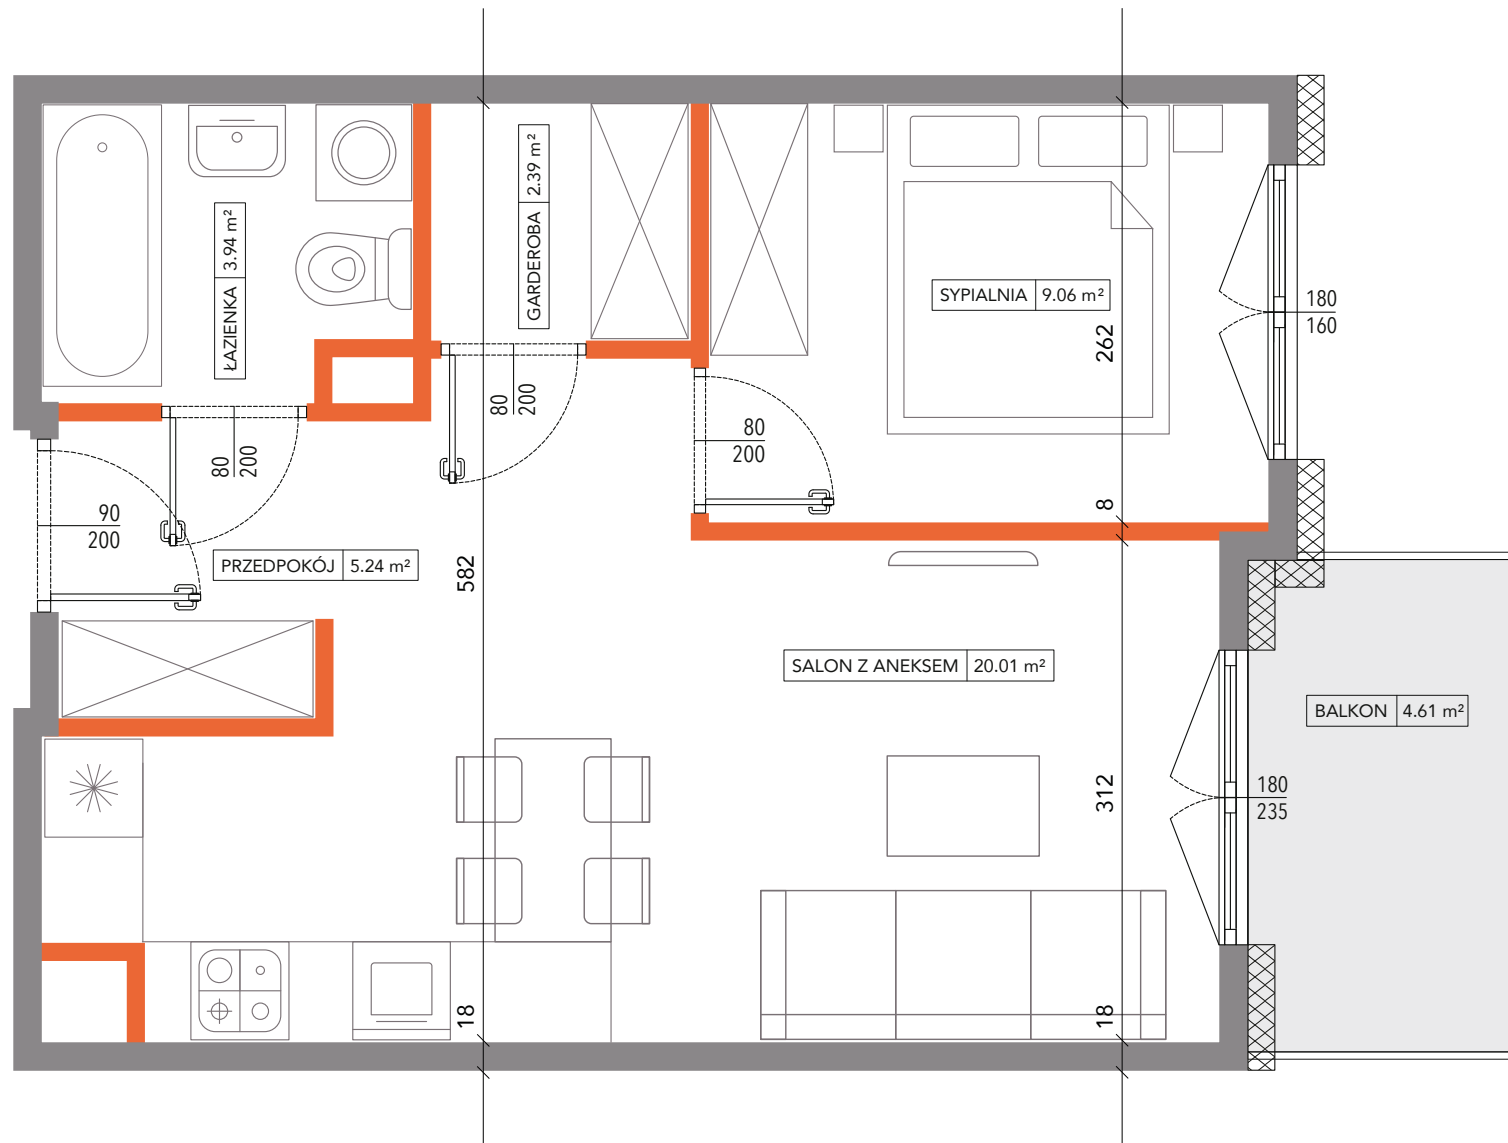


Ściany działowe

Ściany nośne

Wymiary okna

UWAGA:

Wymiary i wyposażenie wrysowano na podstawie projektu budowlanego. Mogą wystąpić nieznaczne zmiany w projekcie wykonawczym. Wszystkie wymiary podane są w stanie surowym bez wykończenia ścian (tynk, glazura, itp.). Powierzchnie pomieszczeń liczone zgodnie z Polską normą PN-ISO 9836

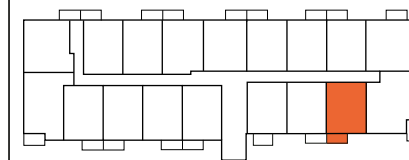

MIESZKANIE NR 70

piętro	4
mieszkanie	70

WYKAZ POMIESZCZEŃ

Przedpokój	5.24 m²
Salon z aneksem	20.01 m²
Sypialnia	9.06 m²
Łazienka	3.94 m²
Garderoba	2.39 m²
Razem	40.64 m²
Balkon	4.61 m²



WIEWIÓRKA
DEVELOPMENT