


MIESZKANIE NR 75

piętro	5
mieszkanie	75

WYKAZ POMIESZCZEŃ

Przedpokój	5.82 m²
Salon z aneksem	21.11 m²
Sypialnia	9.59 m²
Łazienka	4.19 m²
Garderoba	2.36 m²
Razem	43.07 m²
Balkon	4.61 m²

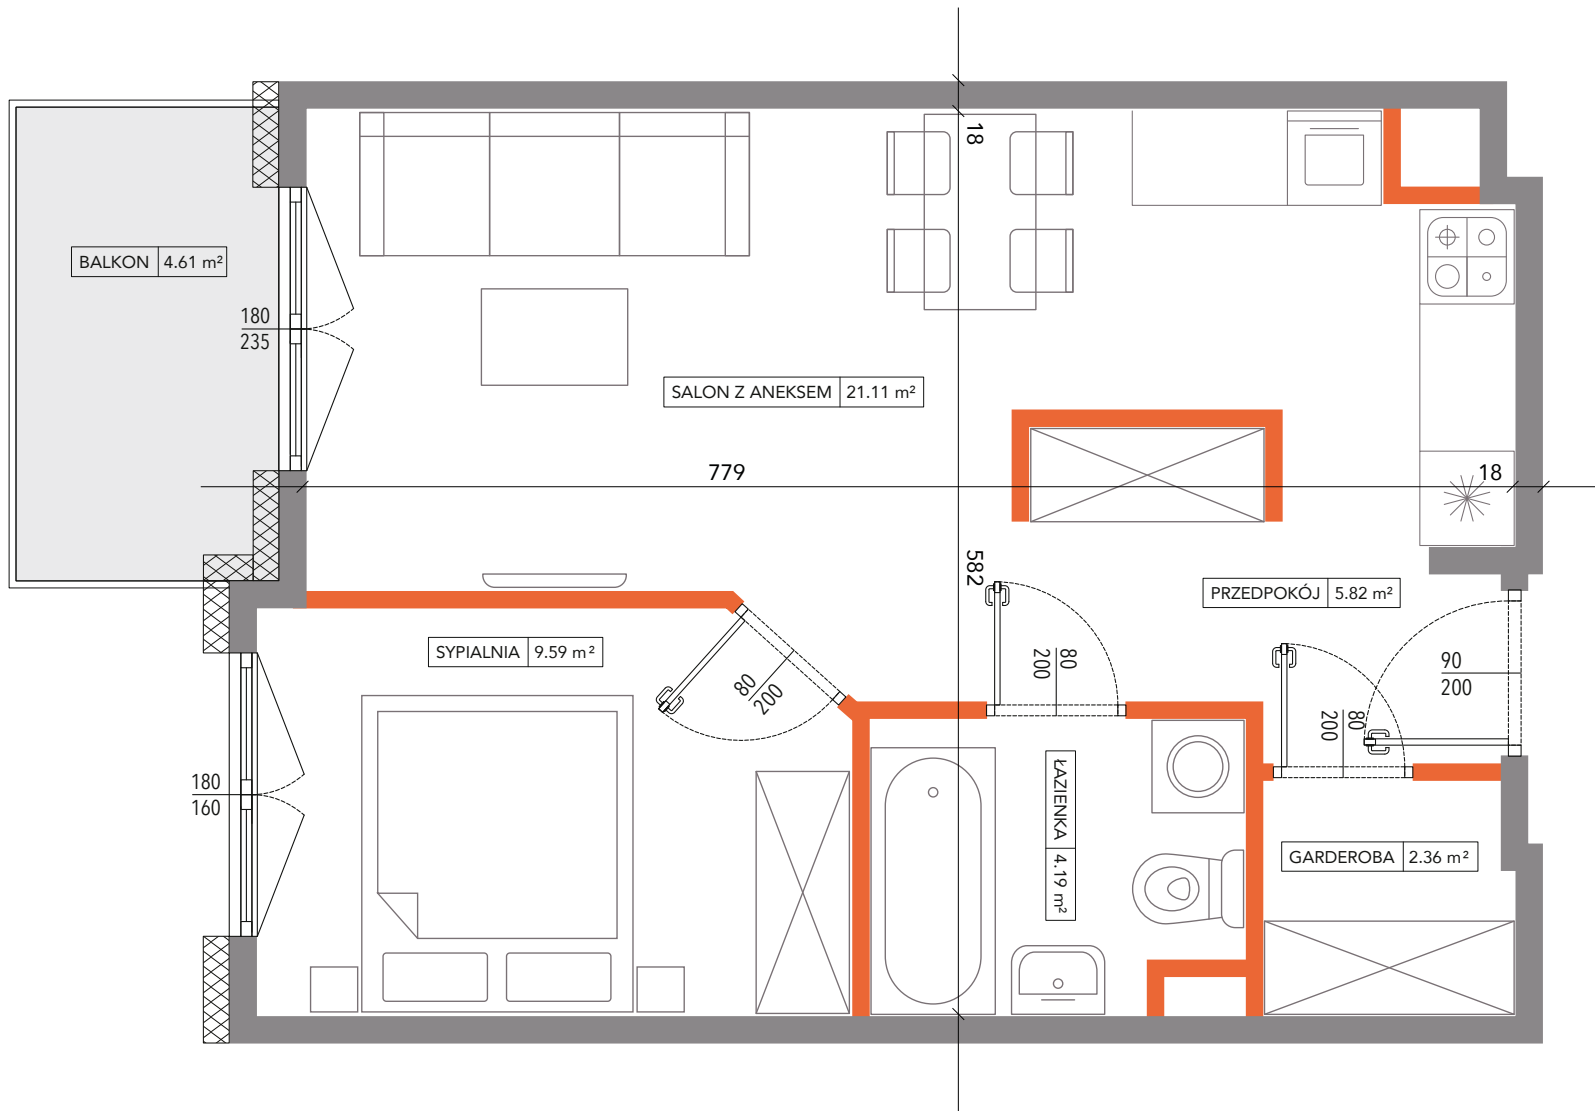

WIEWIÓRKA
DEVELOPMENT

UWAGA:

Wymiary i wyposażenie wrysowano na podstawie projektu budowlanego. Mogą wystąpić nieznaczne zmiany w projekcie wykonawczym. Wszystkie wymiary podane są w stanie surowym bez wykończenia ścian (tynk, glazura, itp.). Powierzchnie pomieszczeń liczone zgodnie z Polską normą PN-ISO 9836

Ściany działowe

Ściany nośne

180
210 Wymiary okna