

MIESZKANIE NR 79


piętro	5
mieszkanie	79

WYKAZ POMIESZCZEŃ

Przedpokój	5.03 m ²
Salon z aneksem	21.02 m ²
Sypialnia	9.76 m ²
Łazienka	4.12 m ²
Garderoba	3.05 m ²
Razem	42.98 m²
Balkon	4.65 m ²



WIEWIÓRKA
DEVELOPMENT

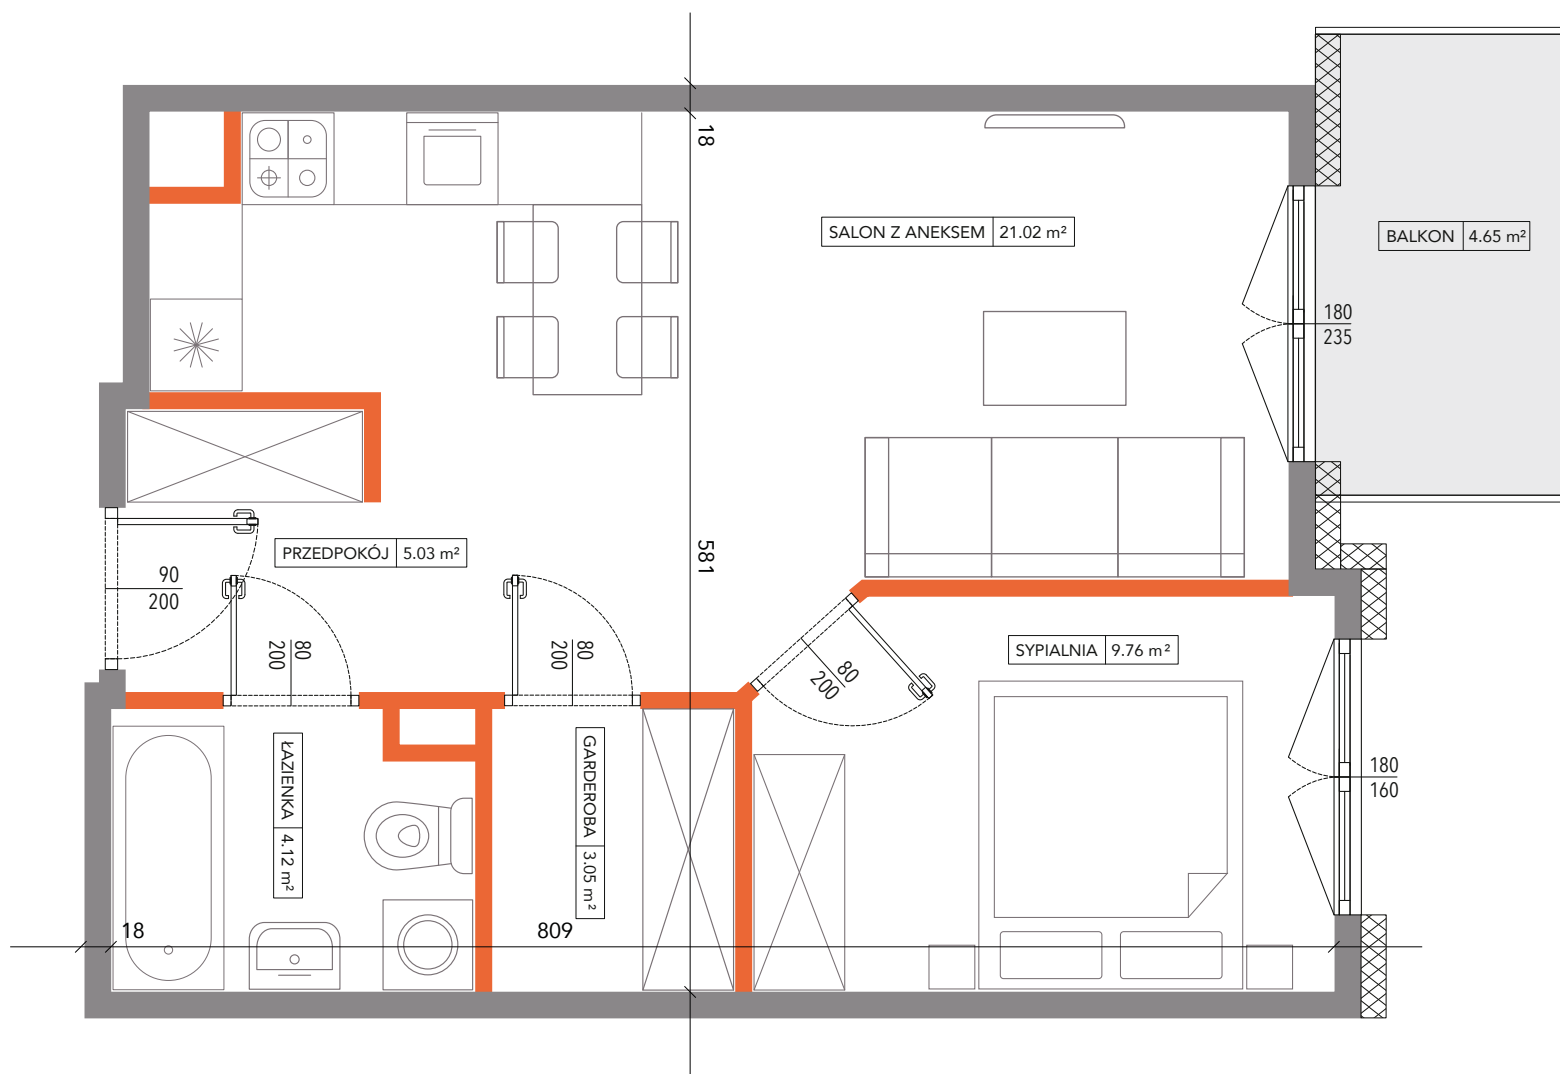

Ściany działowe

Ściany nośne

Wymiary okna

UWAGA:

Wymiary i wyposażenie wrysowano na podstawie projektu budowlanego. Mogą wystąpić nieznaczne zmiany w projekcie wykonawczym. Wszystkie wymiary podane są w stanie surowym bez wykończenia ścian (tynk, glazura, itp.). Powierzchnie pomieszczeń liczone zgodnie z Polską normą PN-ISO 9836