


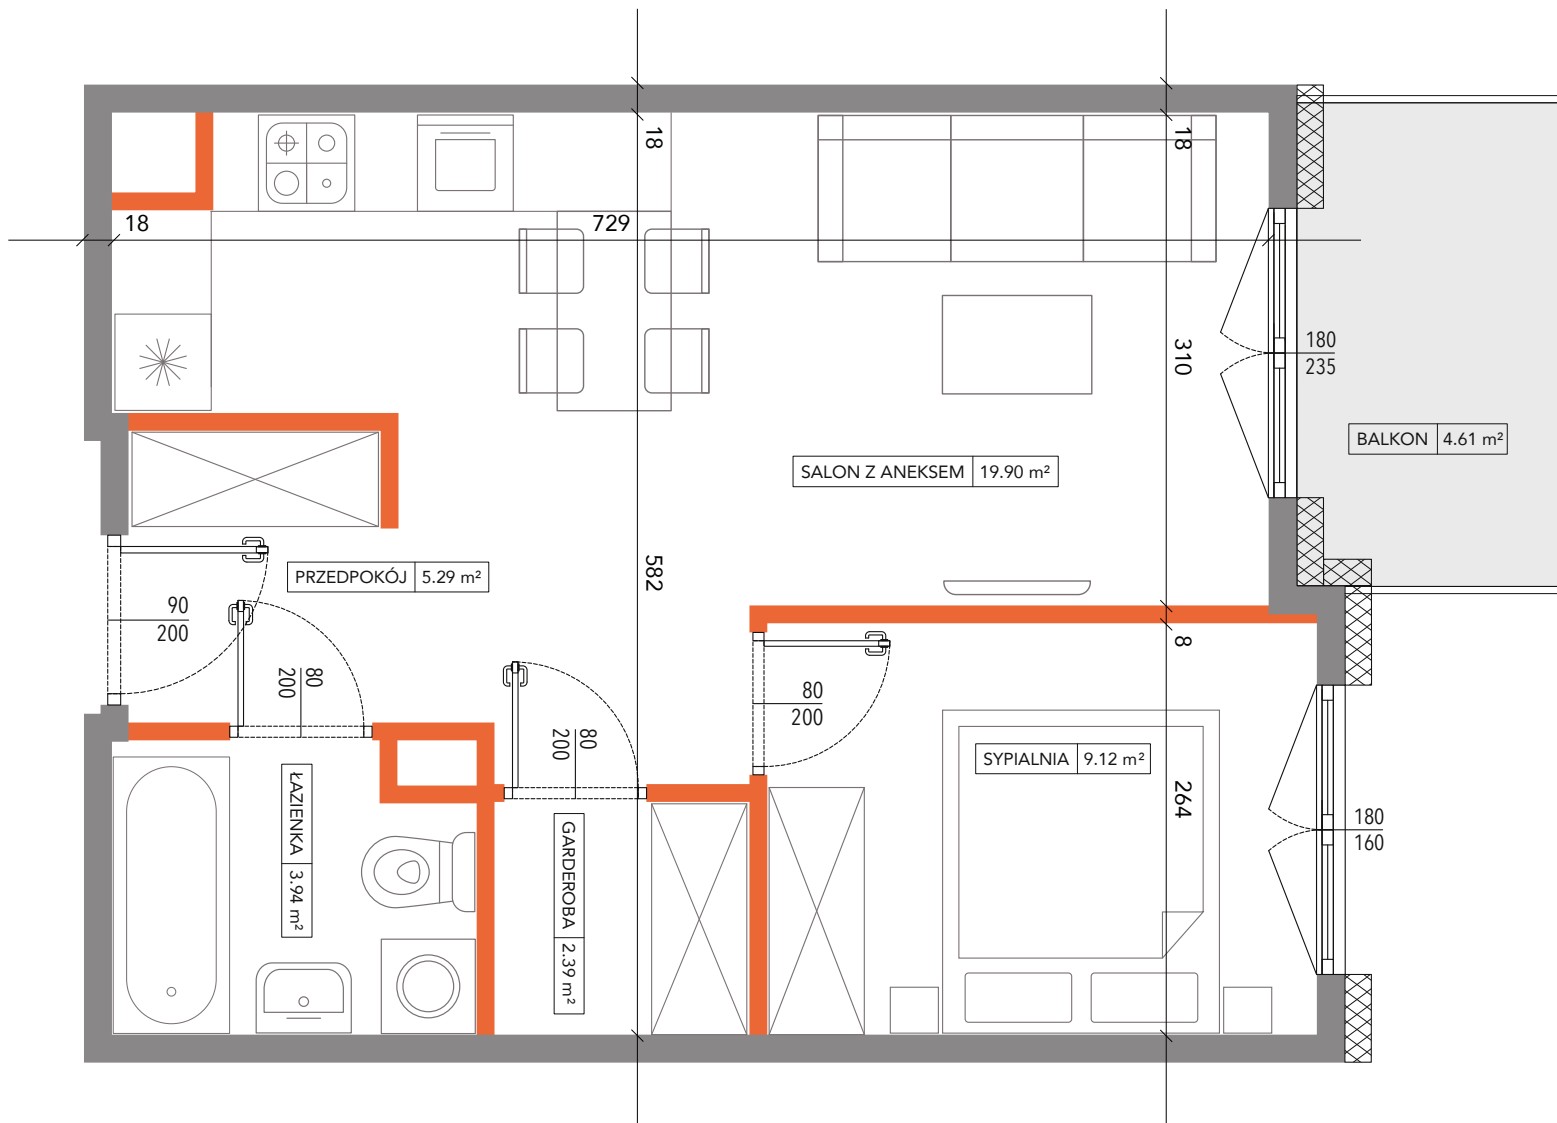


Ściany działowe

Ściany nośne

180 210 Wymiary okna

UWAGA:

Wymiary i wyposażenie wrysowano na podstawie projektu budowlanego. Mogą wystąpić nieznaczne zmiany w projekcie wykonawczym. Wszystkie wymiary podane są w stanie surowym bez wykończenia ścian (tynk, glazura, itp.). Powierzchnie pomieszczeń liczone zgodnie z Polską normą PN-ISO 9836

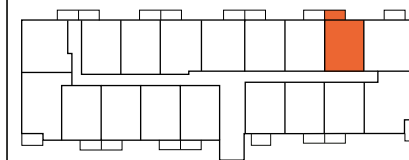

MIESZKANIE NR 85

piętro	5
mieszkanie	85

WYKAZ POMIESZCZEŃ

Przedpokój	5.29 m ²
Salon z aneksem	19.90 m ²
Sypialnia	9.12 m ²
Łazienka	3.94 m ²
Garderoba	2.39 m ²
Razem	40.64 m²
Balkon	4.61 m ²



WIEWIÓRKA
DEVELOPMENT