


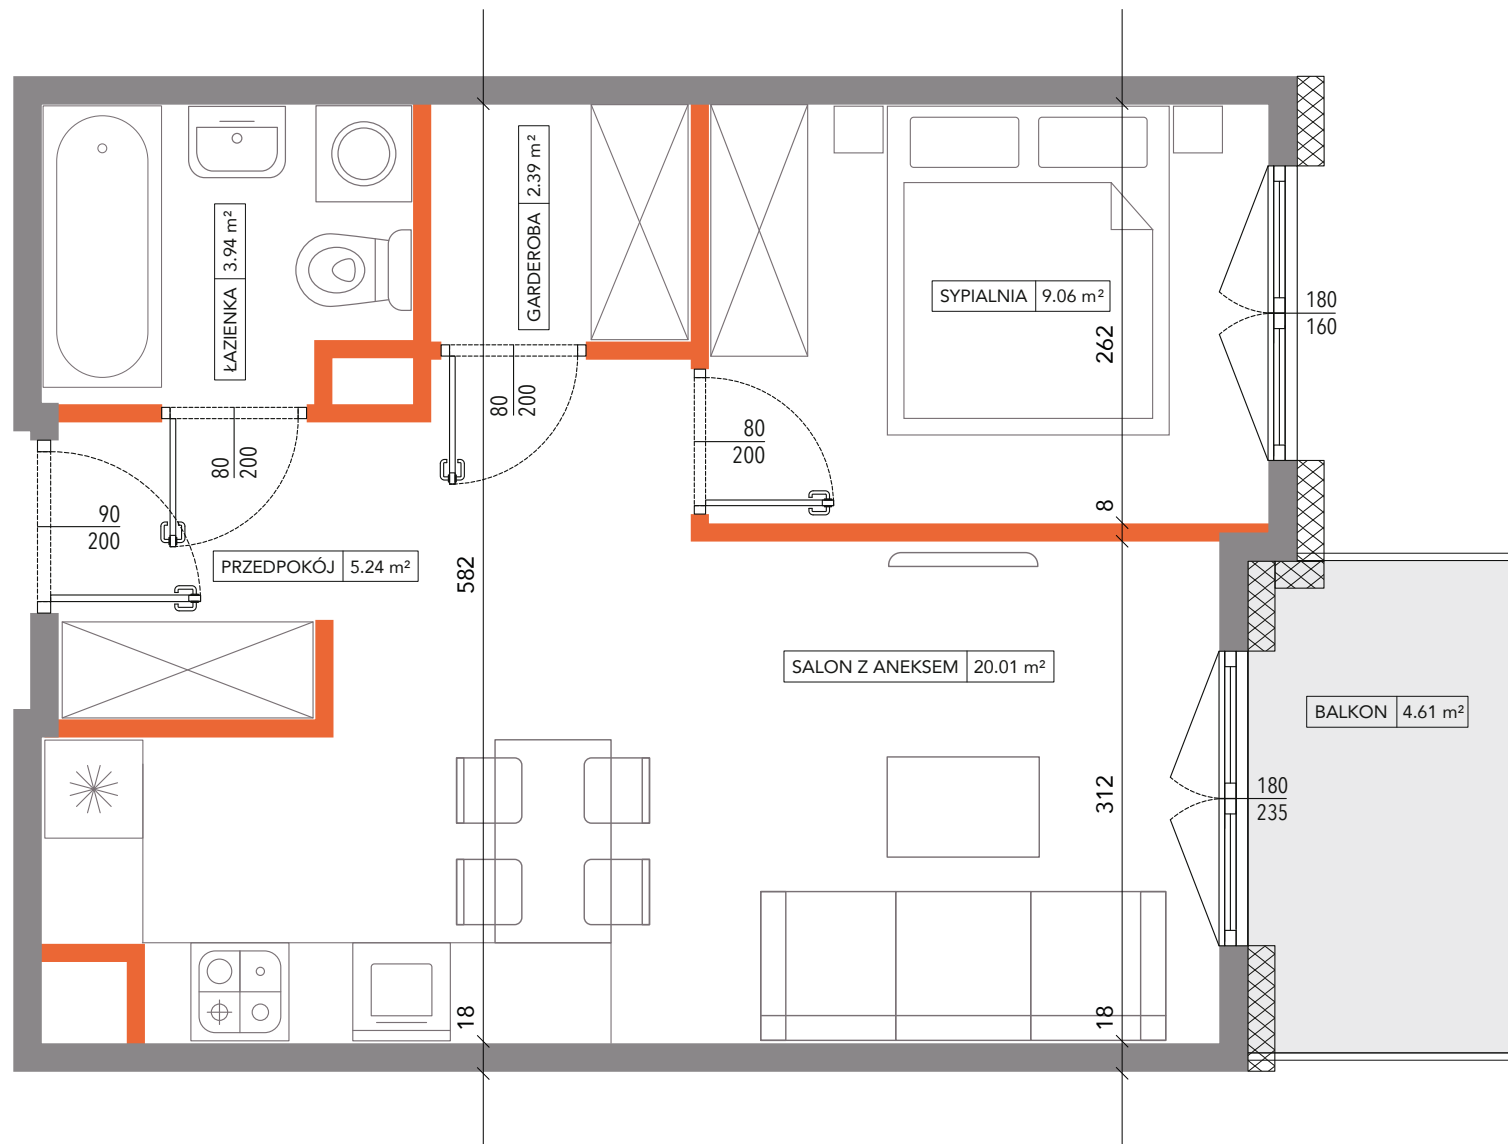


Ściany działowe

Ściany nośne

180/210 Wymiary okna

#### UWAGA:

Wymiary i wyposażenie wrysowano na podstawie projektu budowlanego. Mogą wystąpić nieznaczne zmiany w projekcie wykonawczym. Wszystkie wymiary podane są w stanie surowym bez wykończenia ścian (tynk, glazura, itp.). Powierzchnie pomieszczeń liczone zgodnie z Polską normą PN-ISO 9836

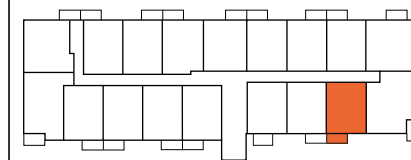

**MIESZKANIE NR 88**

|            |    |
|------------|----|
| piętro     | 5  |
| mieszkanie | 88 |

#### WYKAZ POMIESZCZEŃ

|                 |                            |
|-----------------|----------------------------|
| Przedpokój      | 5.24 m <sup>2</sup>        |
| Salon z aneksem | 20.01 m <sup>2</sup>       |
| Sypialnia       | 9.06 m <sup>2</sup>        |
| Łazienka        | 3.94 m <sup>2</sup>        |
| Garderoba       | 2.39 m <sup>2</sup>        |
| <b>Razem</b>    | <b>40.64 m<sup>2</sup></b> |
| Balkon          | 4.61 m <sup>2</sup>        |



**WIEWIÓRKA**  
DEVELOPMENT