



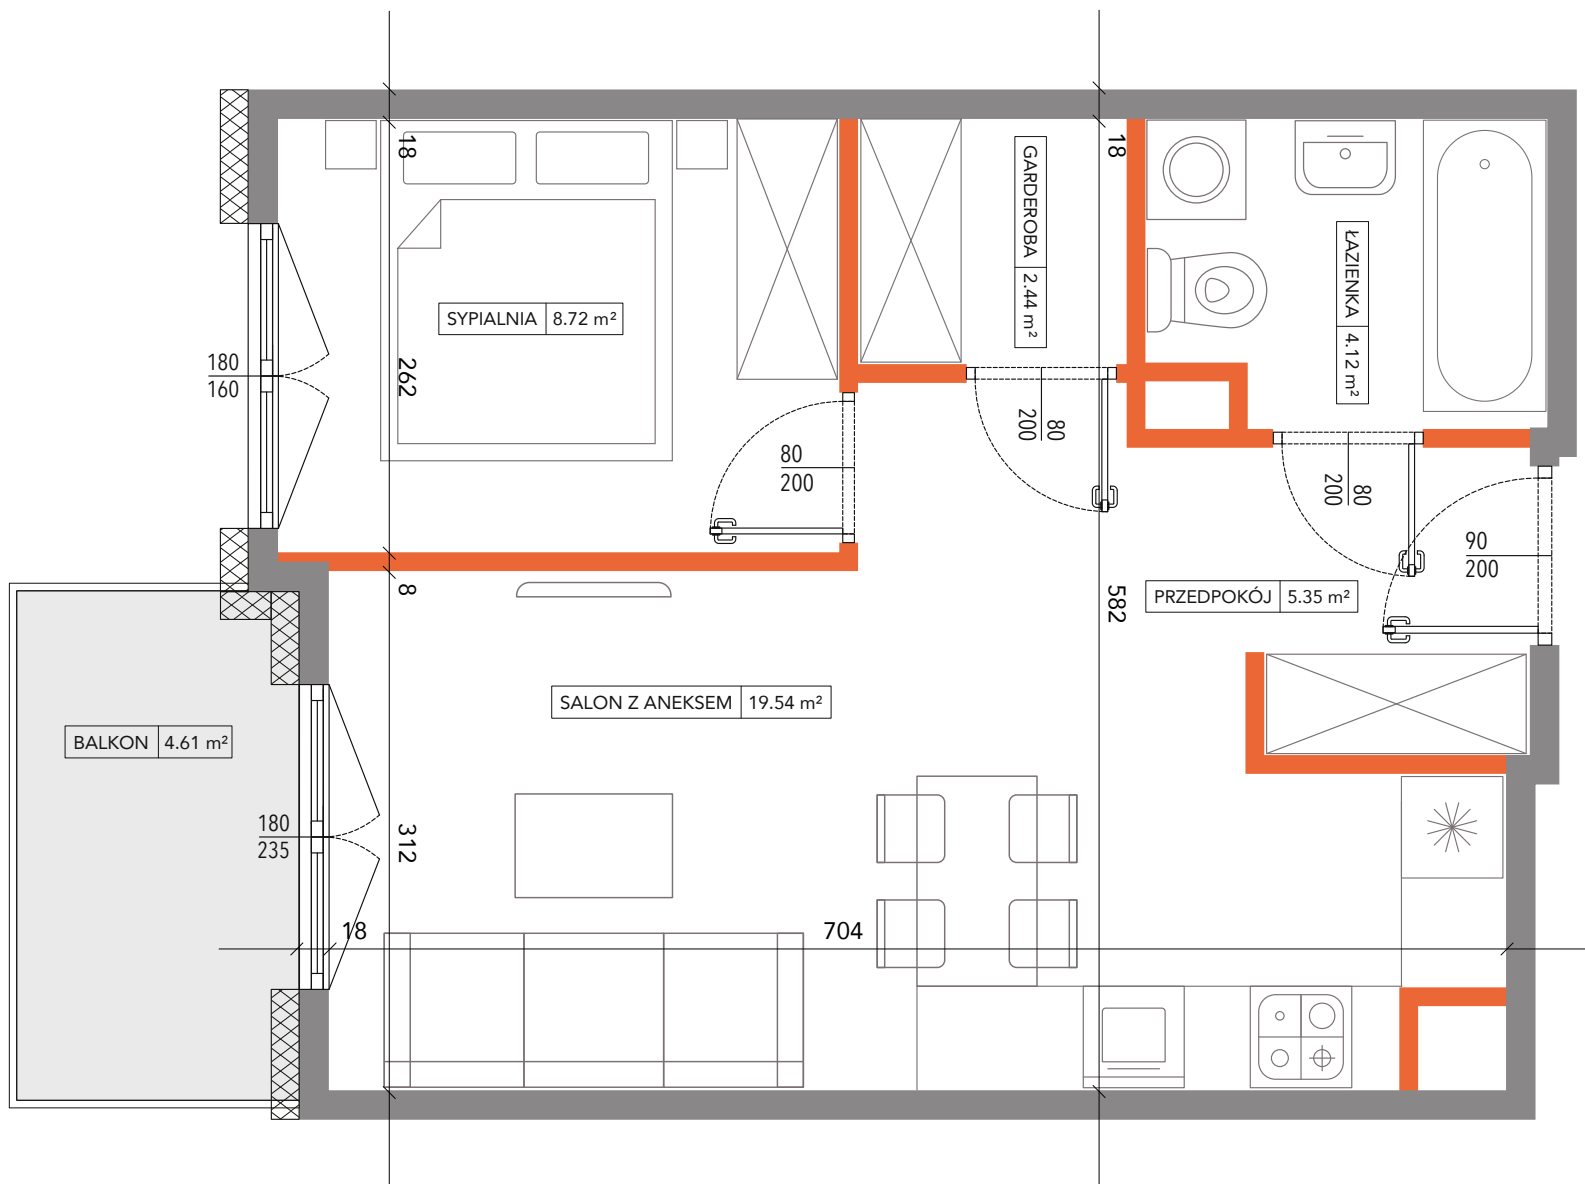

UWAGA:

Wymiary i wyposażenie wrysowano na podstawie projektu budowlanego. Mogą wystąpić nieznaczne zmiany w projekcie wykonawczym. Wszystkie wymiary podane są w stanie surowym bez wykończenia ścian (tynk, glazura, itp.). Powierzchnie pomieszczeń liczone zgodnie z Polską normą PN-ISO 9836

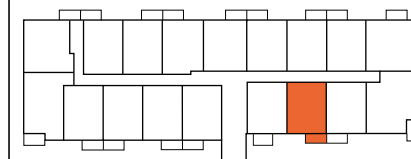

MIESZKANIE NR 89

piętro	5
mieszkanie	89

WYKAZ POMIESZCZEŃ

Przedpokój	5.35 m ²
Salon z aneksem	19.54 m ²
Sypialnia	8.72 m ²
Łazienka	4.12 m ²
Garderoba	2.44 m ²
Razem	40.17 m²
Balkon	4.61 m ²



WIEWIÓRKA
DEVELOPMENT